


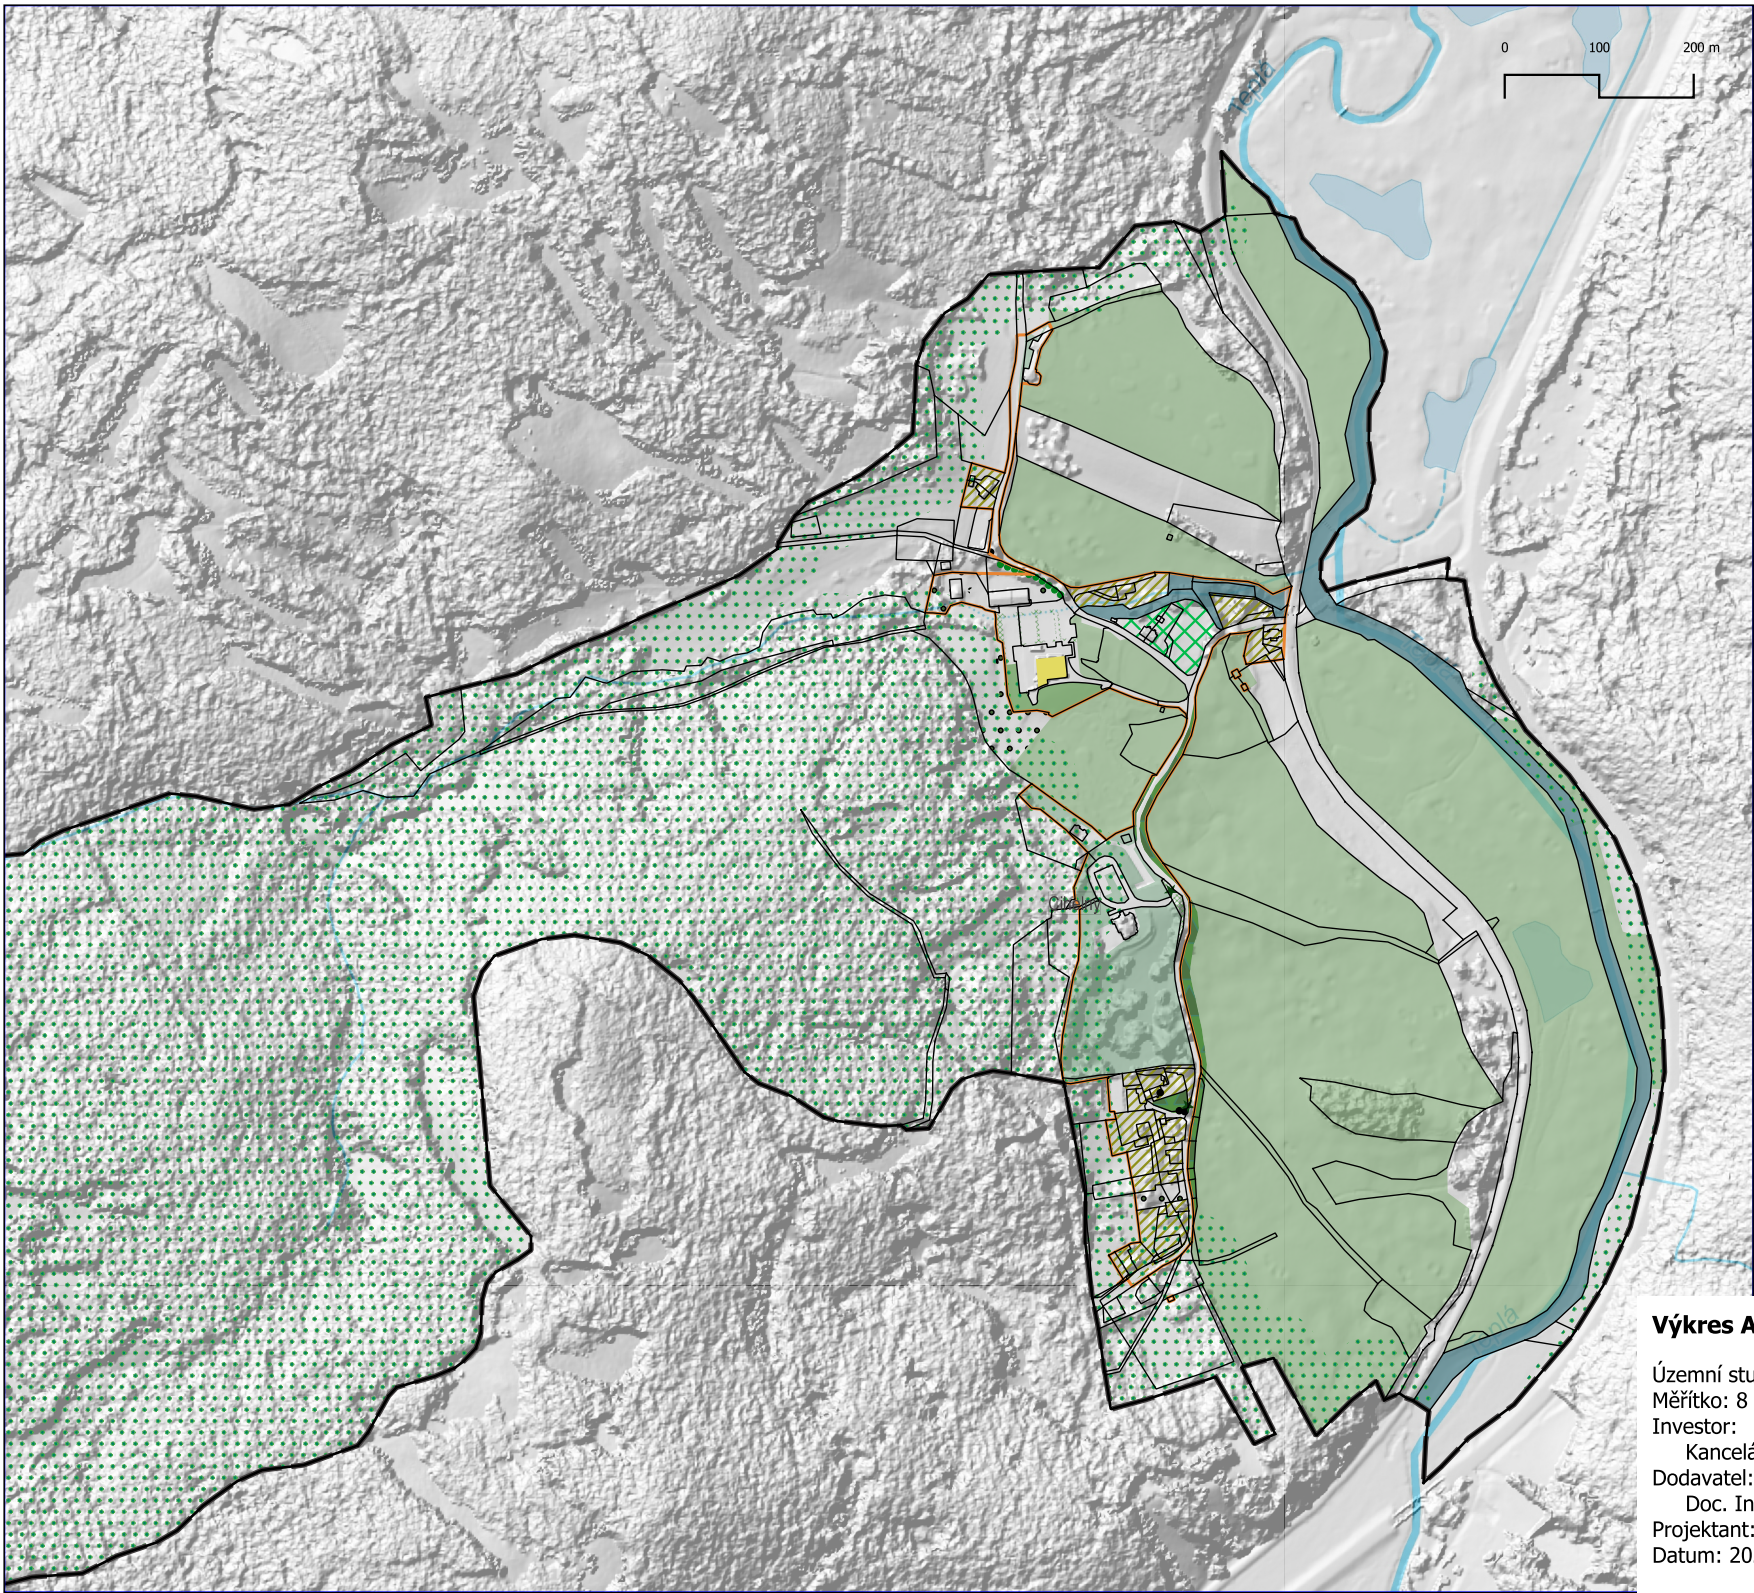

Legenda

- Hranice obce KV
- Zastavitelné území
- Kategorie zeleně
 - Lázeňské lesy
 - Parkově upravené plochy
 - Sřešní zahrady
 - Zeleň vodních toků a ploch
 - Zeleň dopravních objektů
 - Zeleň krajinná
 - Zeleň objektů služeb a institucí
 - Zeleň rekreační
 - Zeleň sportovních areálů
 - Zeleň ostatní
 - Zeleň soukromá
- Stromořadí stávající i navrhované
 - Významný prvek - objekt
 - Významný prvek - strom/skupina stromů

Výkres A3/2b MĚSTSKÁ ZELEŇ, k.ú. CIHELNY

Územní studie systému sídelní zeleně města Karlovy Vary
Měřítko: 8 000
Investor:
Kancelář architektury města Karlovy Vary, p.o.
Dodavatel:
Doc. Ing. Klára Salzmann, Ph.D.
Projektant: Ing. Markéta Marešová
Datum: 2023/2024