


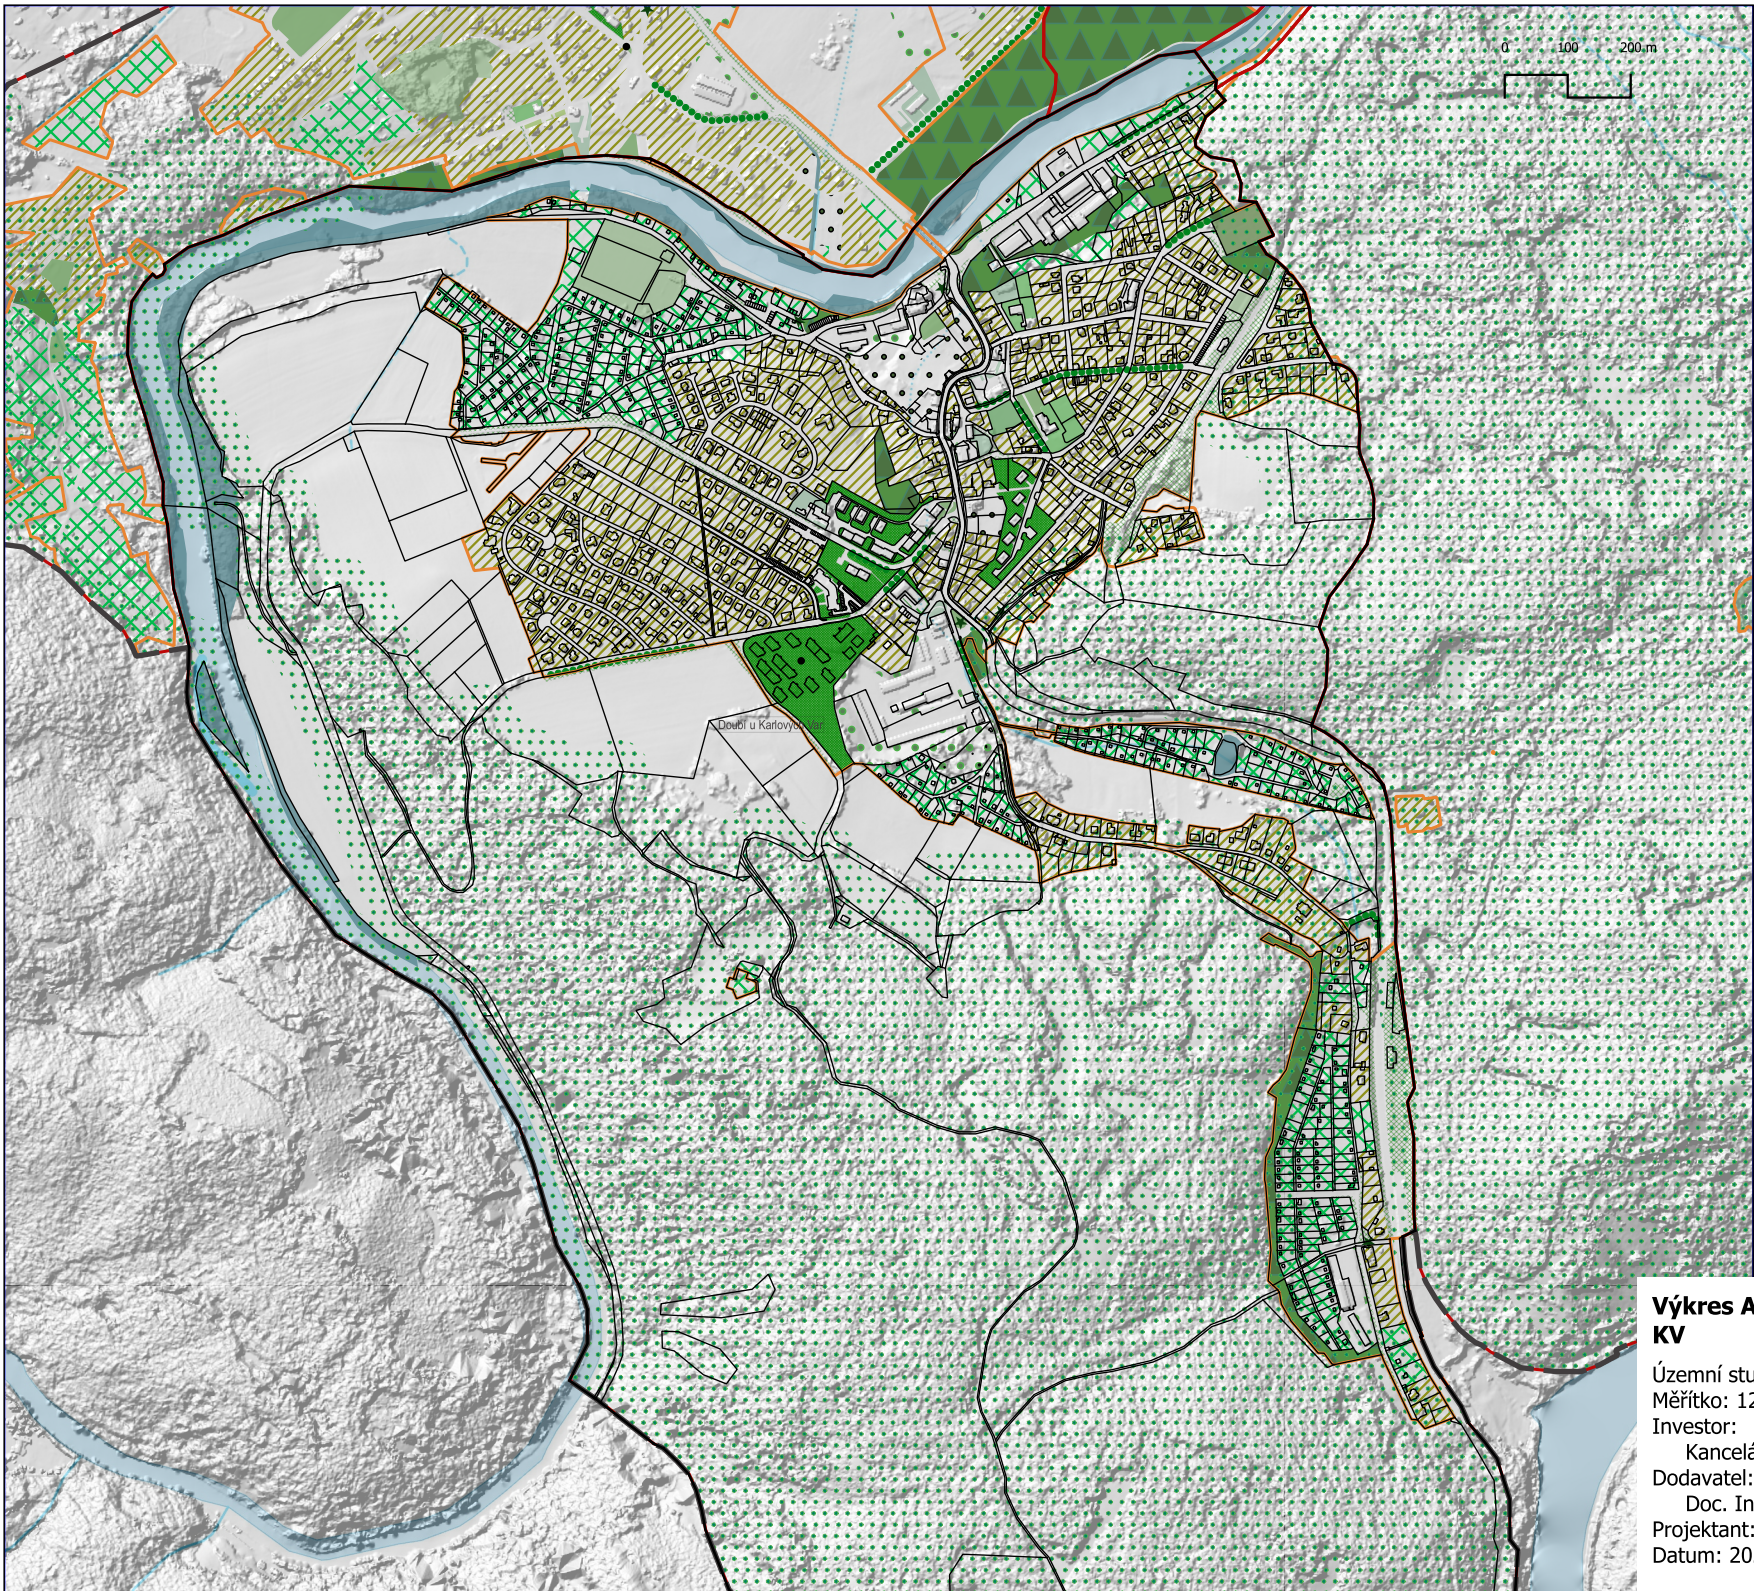

Legenda

- Hranice obce KV
- Části obce KV
- Zastavitelné území
- Kategorie zeleně
 - Parky
 - Lázeňské lesy
 - Parkově upravené plochy
 - Zeleň vodních toků a ploch
 - Zeleň dopravních objektů
 - Zeleň krajinná
 - Zeleň školních a kulturních zařízení
 - Zeleň obytných městských částí
 - Zeleň objektů služeb a institucí
 - Zeleň rekreační
 - Zeleň sportovních areálů
 - Zeleň hřišťových
 - Předzahrádky
 - Zeleň výrobních a průmyslových areálů
 - Zeleň ostatní
 - Zeleň soukromá
 - Stromořadí stávající i navrhované
 - Významný prvek - strom/skupina stromů
 - Významný prvek - objekt

Výkres A3/2d MĚSTSKÁ ZELEŇ, k.ú. DOUBÍ U KV

Územní studie systému sídelní zeleně města Karlovy Vary
Měřítko: 12 000
Investor:
Kancelář architektury města Karlovy Vary, p.o.
Dodavatel:
Doc. Ing. Klára Salzmann, Ph.D.
Projektant: Ing. Markéta Marešová
Datum: 2023/2024