


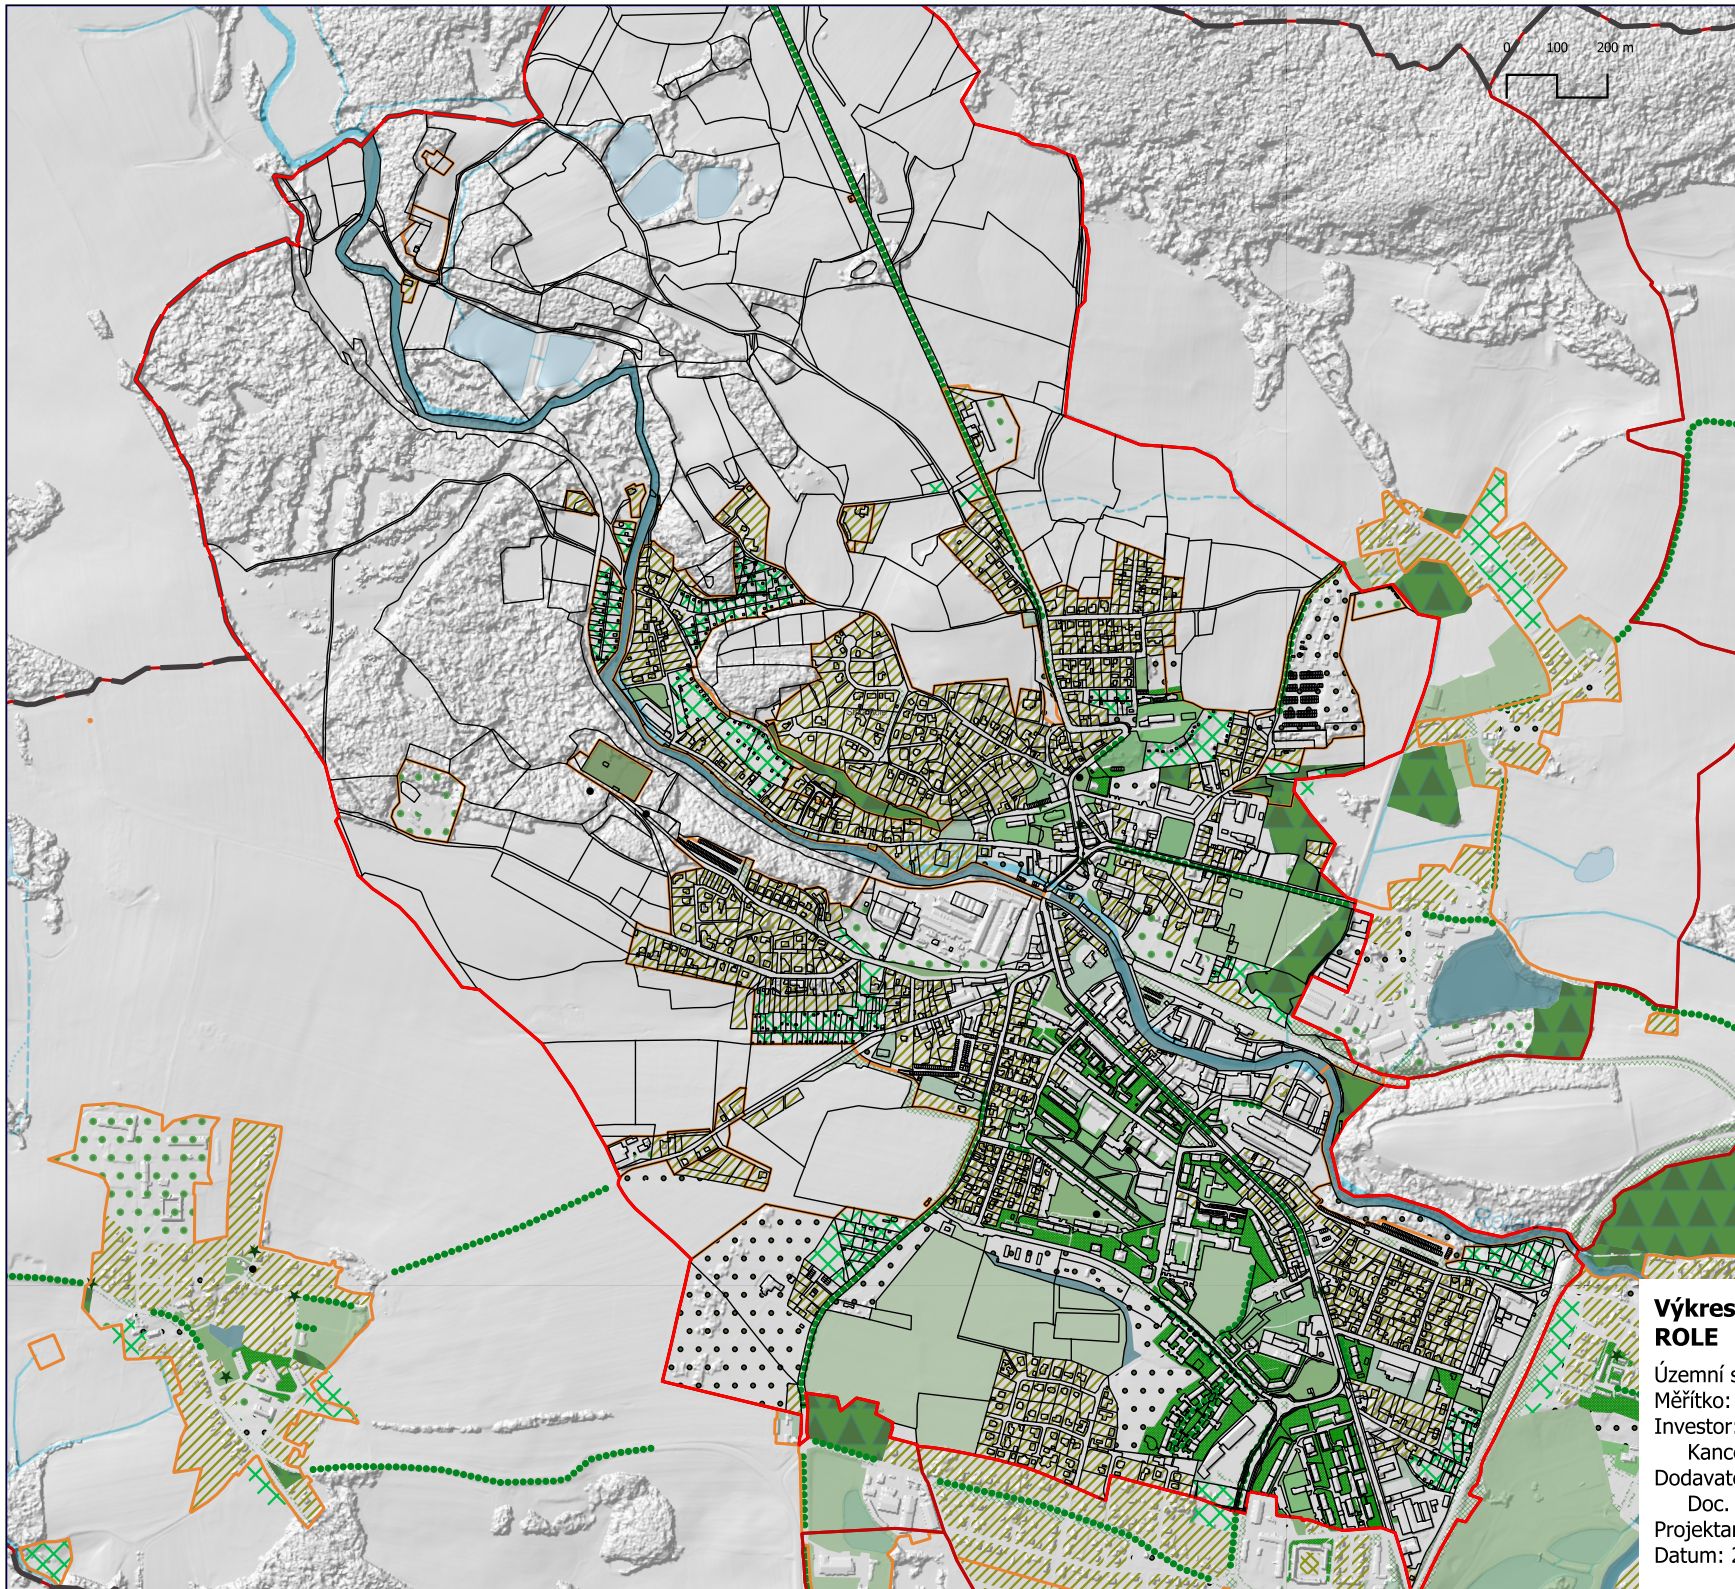

Legenda

- Hranice obce KV
 - Části obce KV
 - Zastavitelné území
- Kategorie zeleně
- Parky
 - Parkově upravené plochy
 - Zeleň vodních toků a ploch
 - Zeleň dopravních objektů
 - Zeleň krajinná
 - Zeleň školních a kulturních zařízení
 - Zeleň obytných městských částí
 - Zeleň vnitrobloků
 - Zeleň objektů služeb a institucí
 - Zeleň rekreační
 - Zeleň sportovních areálů
 - Zeleň hřišťových
 - Zeleň výrobních a průmyslových areálů
 - Zeleň ostatní
 - Zeleň soukromá
 - Polnosti
 - Stromořadí stávající i navrhované [275]
 - Významný prvek - strom/skupina stromů
 - Významný prvek - objekt

Výkres A3/2m MĚSTSKÁ ZELENĚ, k.ú. STARÁ ROLE

Územní studie systému sídelní zeleně města Karlovy Vary
Měřítko: 15 000

Investor:

Kancelář architektury města Karlovy Vary, p.o.

Dodavatel:

Doc. Ing. Klára Salzmann, Ph.D.

Projektant: Ing. Markéta Marešová

Datum: 2023/2024