


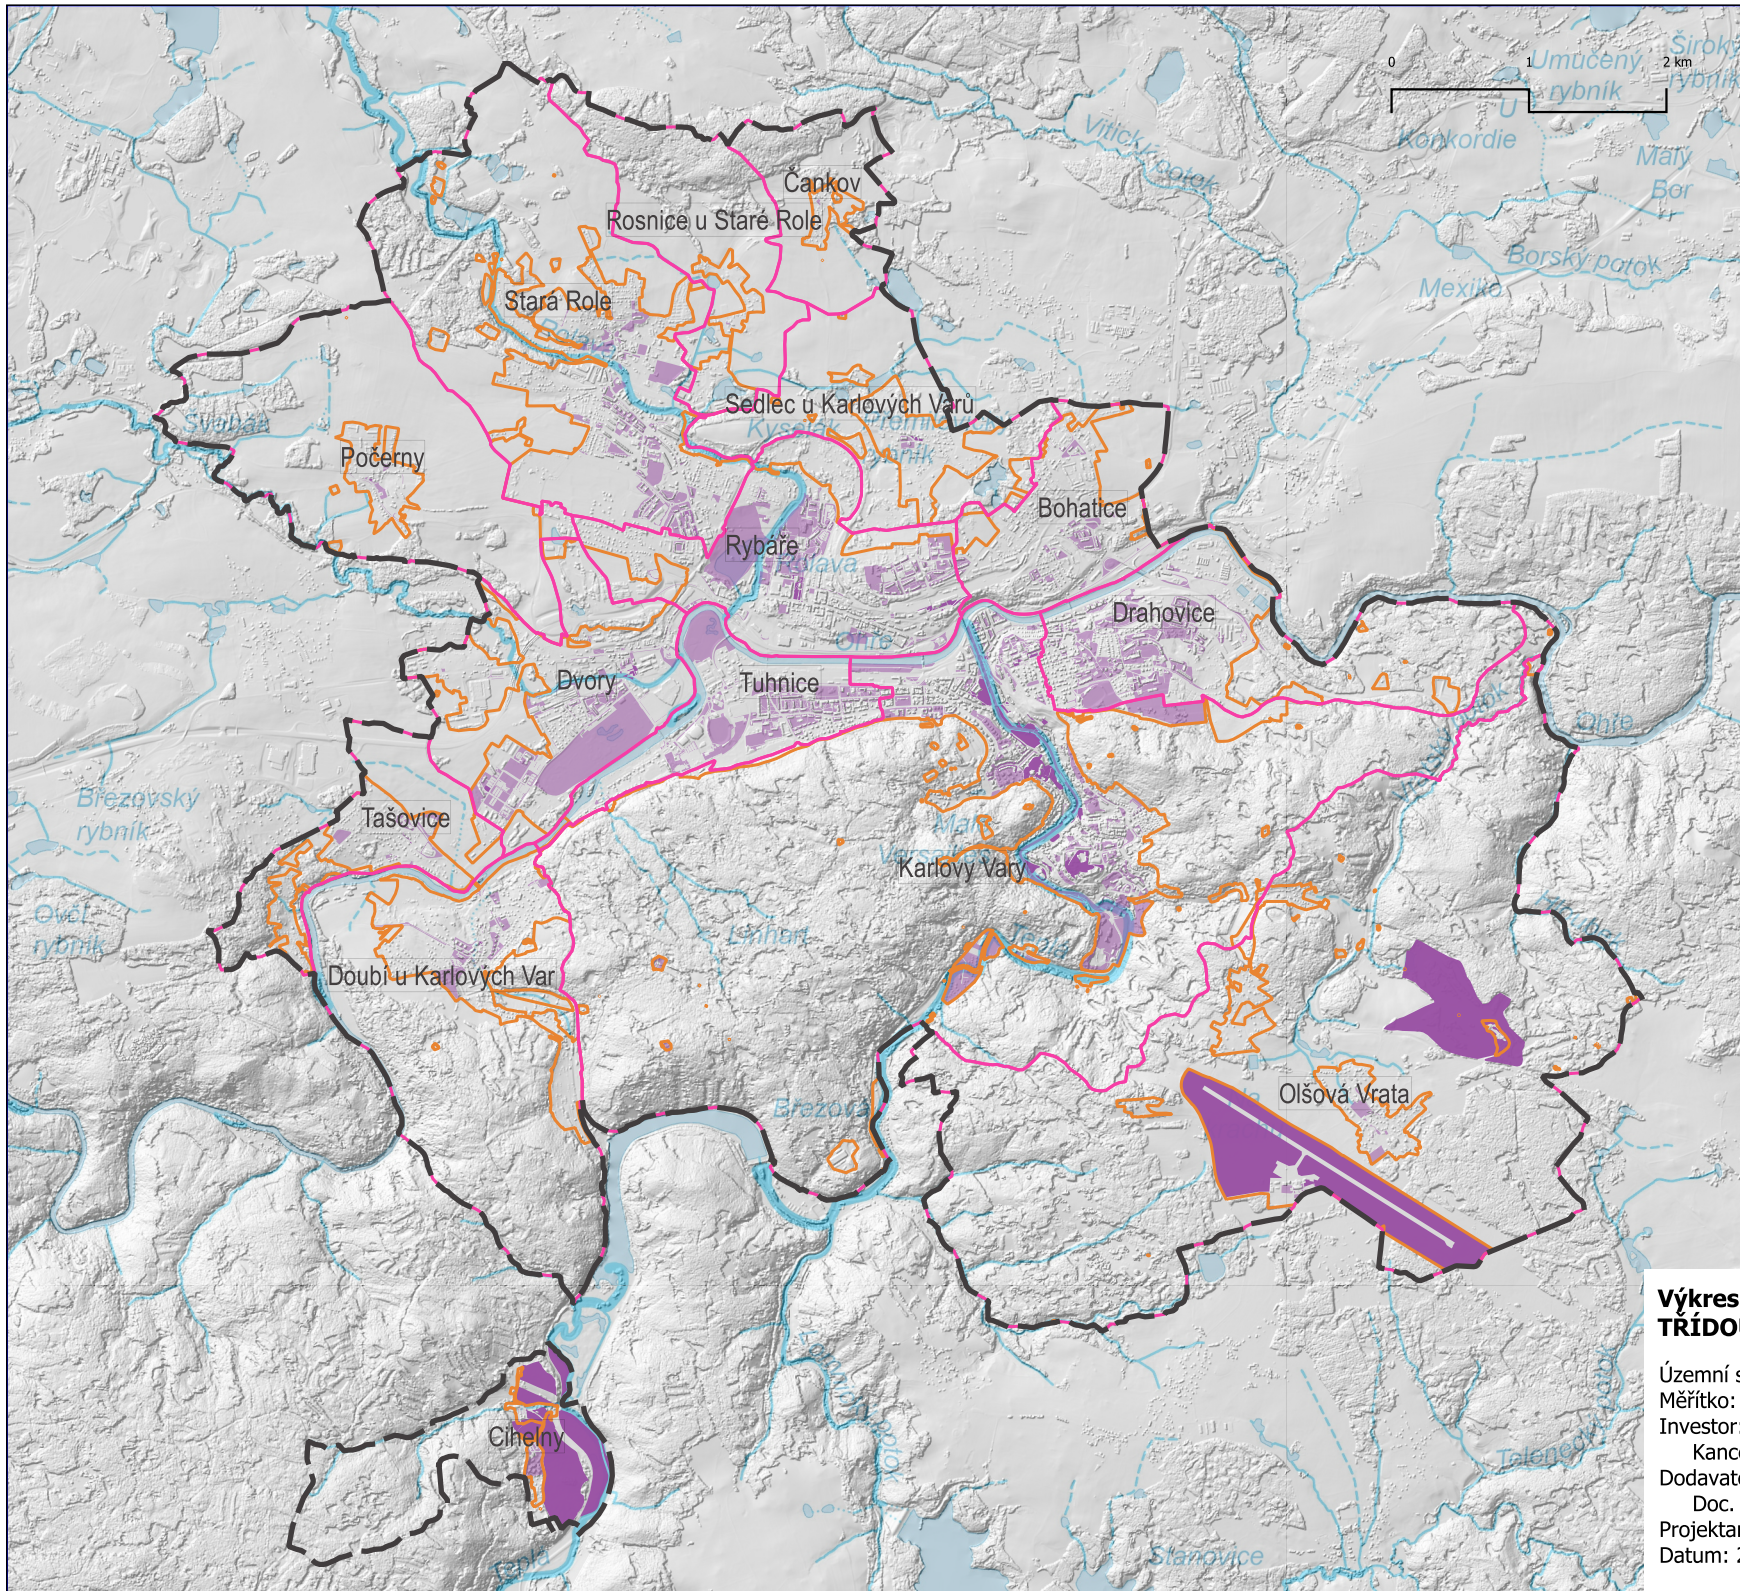

Legenda

- Hranice obce KV
- Části obce KV
- Zastavitelné území
- Důležité plochy zeleně třída údržby B [698]
- Významné plochy zeleně třída údržby A [73]

Výkres A3/5 VÝZNAMNÉ PLOCHY ZELENĚ S TRÍDOU ÚDRŽBY 'A' a 'B'

Územní studie systému sídelní zeleně města Karlovy Vary
Měřítko: 55 000

Investor:

Kancelář architektury města Karlovy Vary, p.o.

Dodavatel:

Doc. Ing. Klára Salzmann, Ph.D.

Projektant: Ing. Markéta Marešová

Datum: 2023/2024