


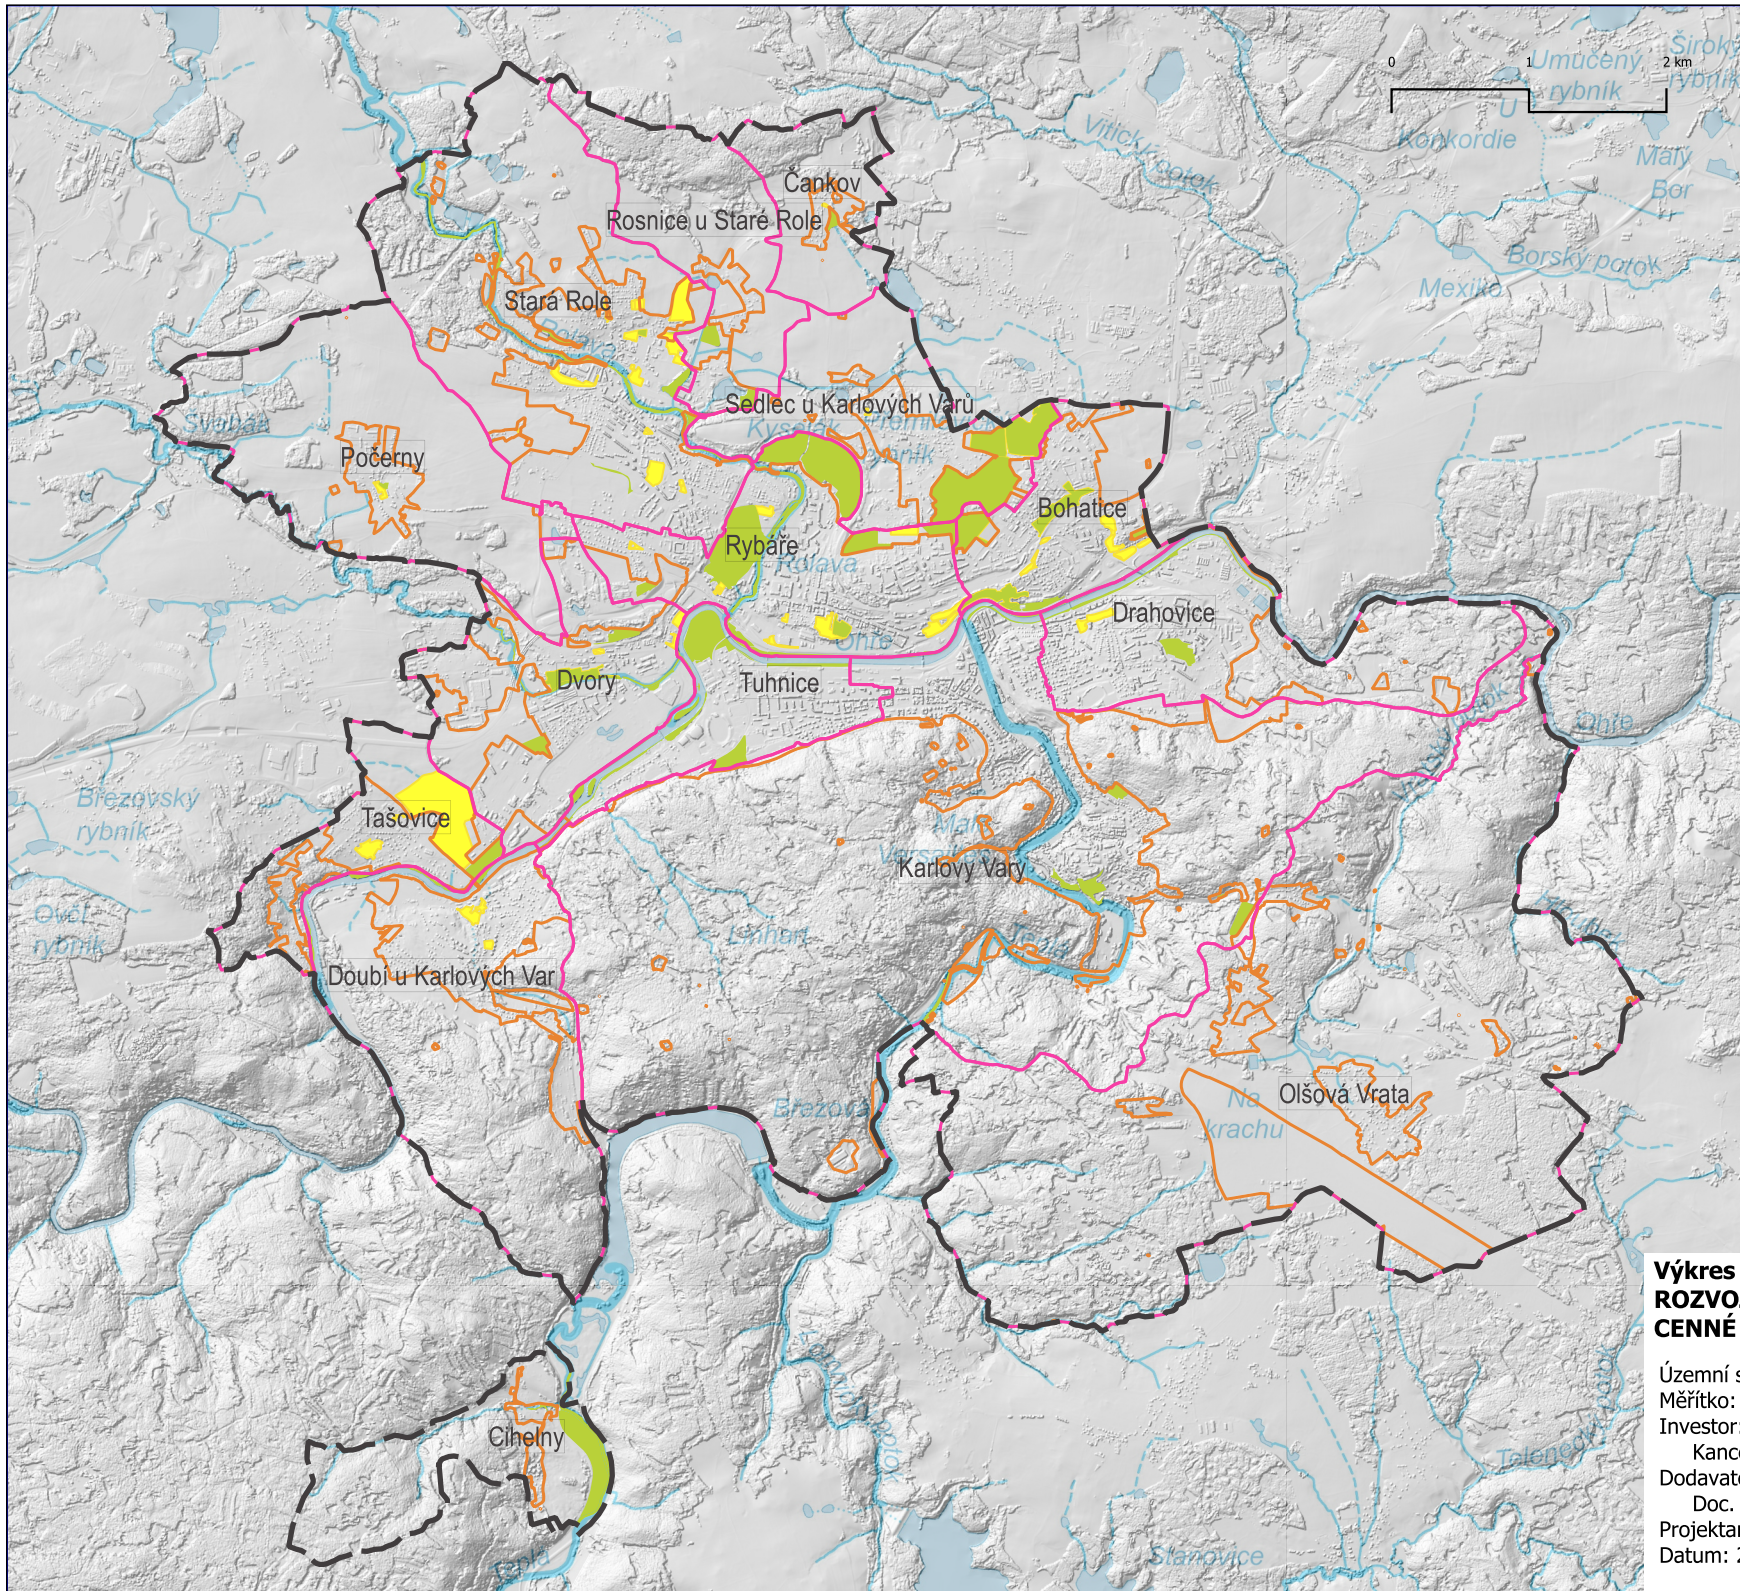

Legenda

- Hranice obce KV
- Části obce KV
- Zastavitelné území
- Biologicky cenné lokality [85]
- Potenciál pro rozvoj [49]

Výkres A3/6 LOKALITY S POTENCIÁLEM ROZVOJE SÍDELNÍ ZELENĚ A BIOLOGICKY CENNÉ PLOCHY

Územní studie systému sídelní zeleně města Karlovy Vary
Měřítko: 55 000

Investor:

Kancelář architektury města Karlovy Vary, p.o.

Dodavatel:

Doc. Ing. Klára Salzmann, Ph.D.

Projektant: Ing. Markéta Marešová

Datum: 2023/2024