


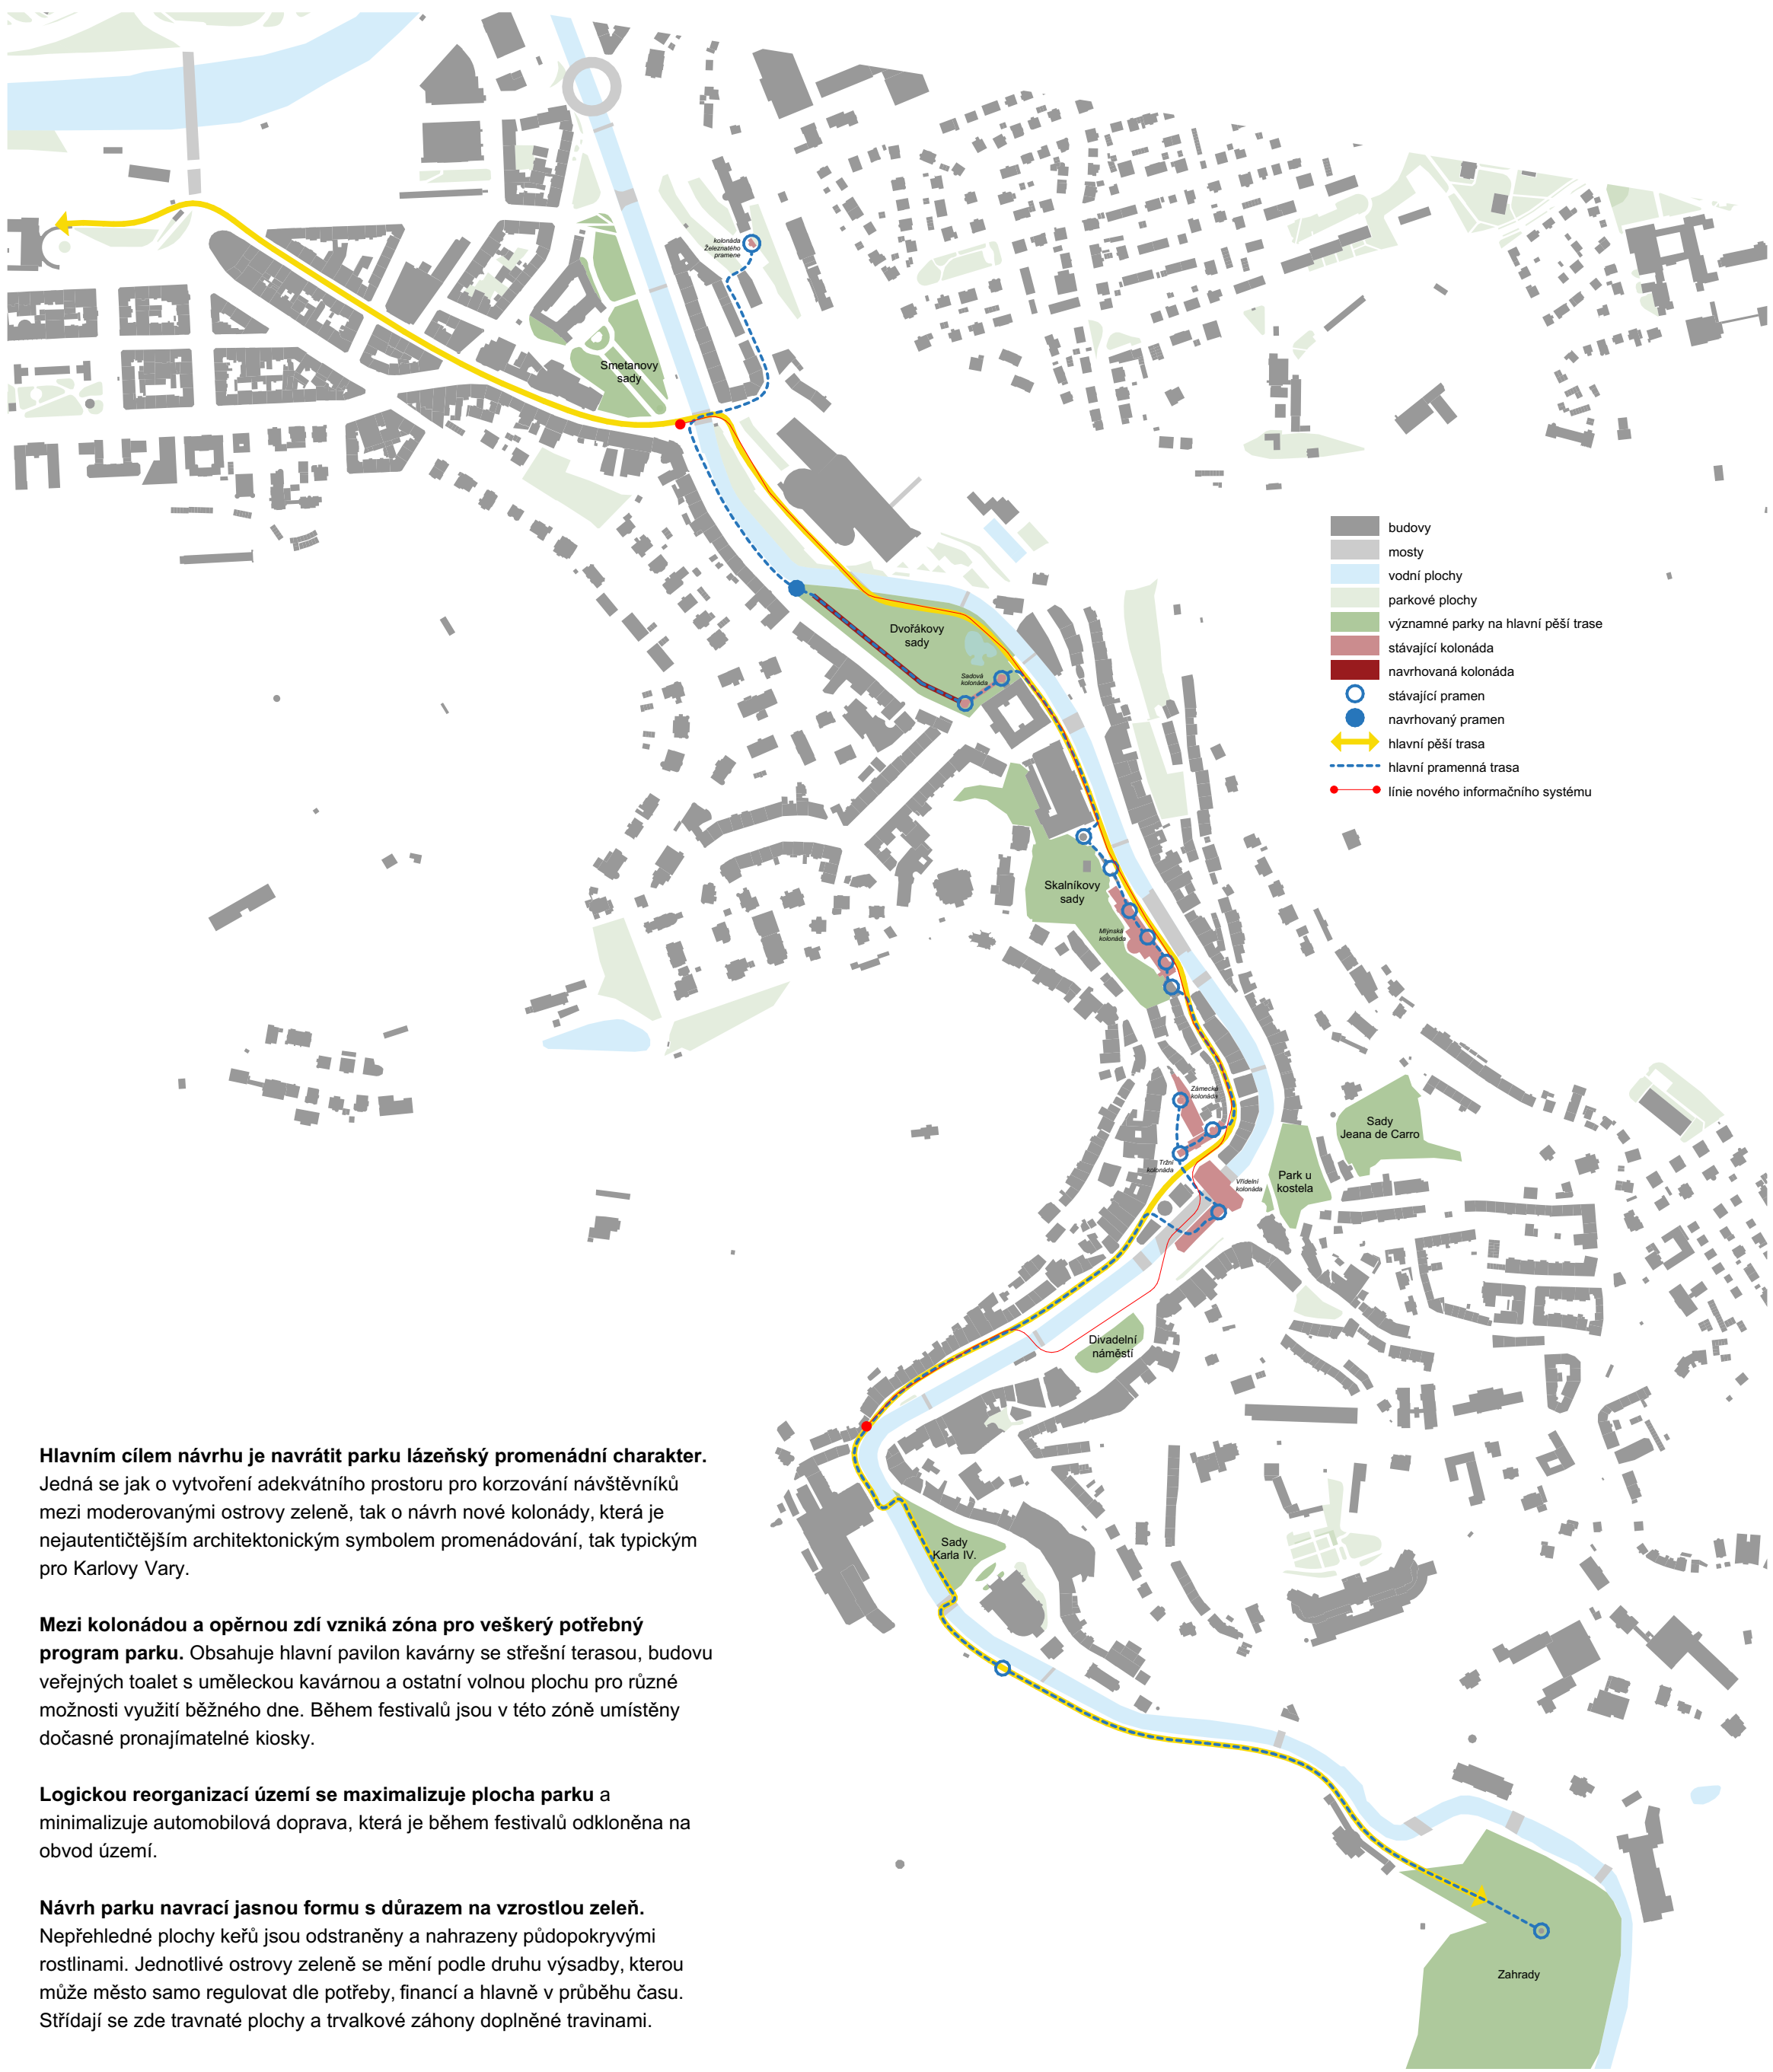

Hlavním cílem návrhu je navést parku lázeňský promenádní charakter. Jedná se jak o vytvoření adekvátního prostoru pro korzování návštěvníků mezi modernizovanými ostrovy zeleně, tak o návrh nové kolonády, která je nejautentičtější architektonickým symbolem promenádování, tak typickým pro Karlovy Vary.

Mezi kolonádou a opěrnou zdí vzniká zóna pro veškerý potřebný program parku. Obsahuje hlavní pavilon kavárny se střešní terasou, budovu veřejných toalet s uměleckou kavárnou a ostatní volnou plochu pro různé možnosti využití běžného dne. Během festivalů jsou v této zóně umístěny dočasné pronajimatelné kiosky.

Logickou reorganizací území se maximalizuje plocha parku a minimalizuje automobilová doprava, která je během festivalů odkloněna na obvod území.


Návrh parku navrácí jasnou formu s důrazem na vzrostlou zeleň. Nepřehlédné plochy keřů jsou odstraněny a nahrazeny půdopokryvy rostlinami. Jednotlivé ostrovy zeleně se mění podle druhu výsadby, kterou může město samo regulovat dle potřeby, financí a hlavně v průběhu času. Střídají se zde travnaté plochy a trvalkové záhony doplněné travinami.

ANOTACE


ŠIRŠÍ VZTAHY



KOLONÁDY = charakteristický autentický prvek města Karlovy Vary

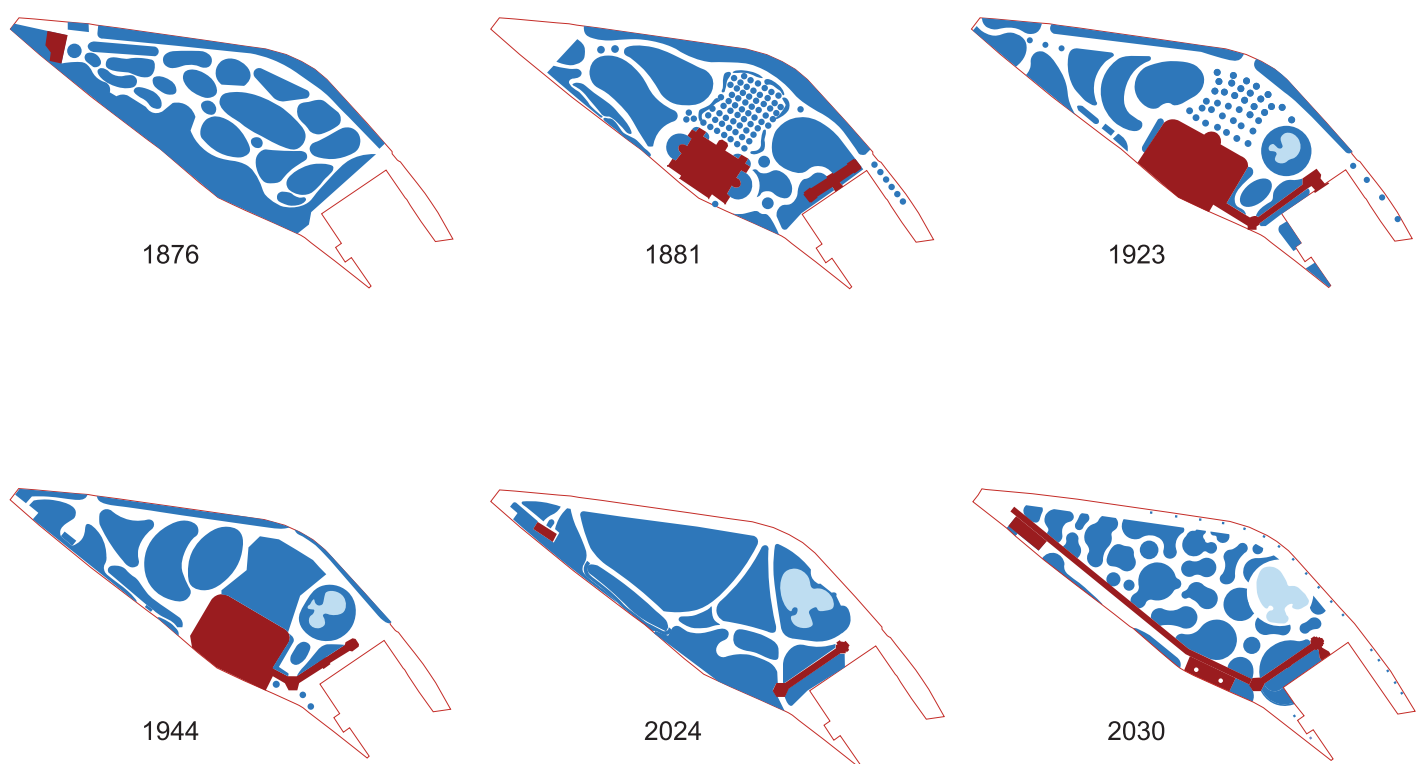


HISTORICKÝ VÝVOJ DVOŘÁKOVÝCH SADŮ

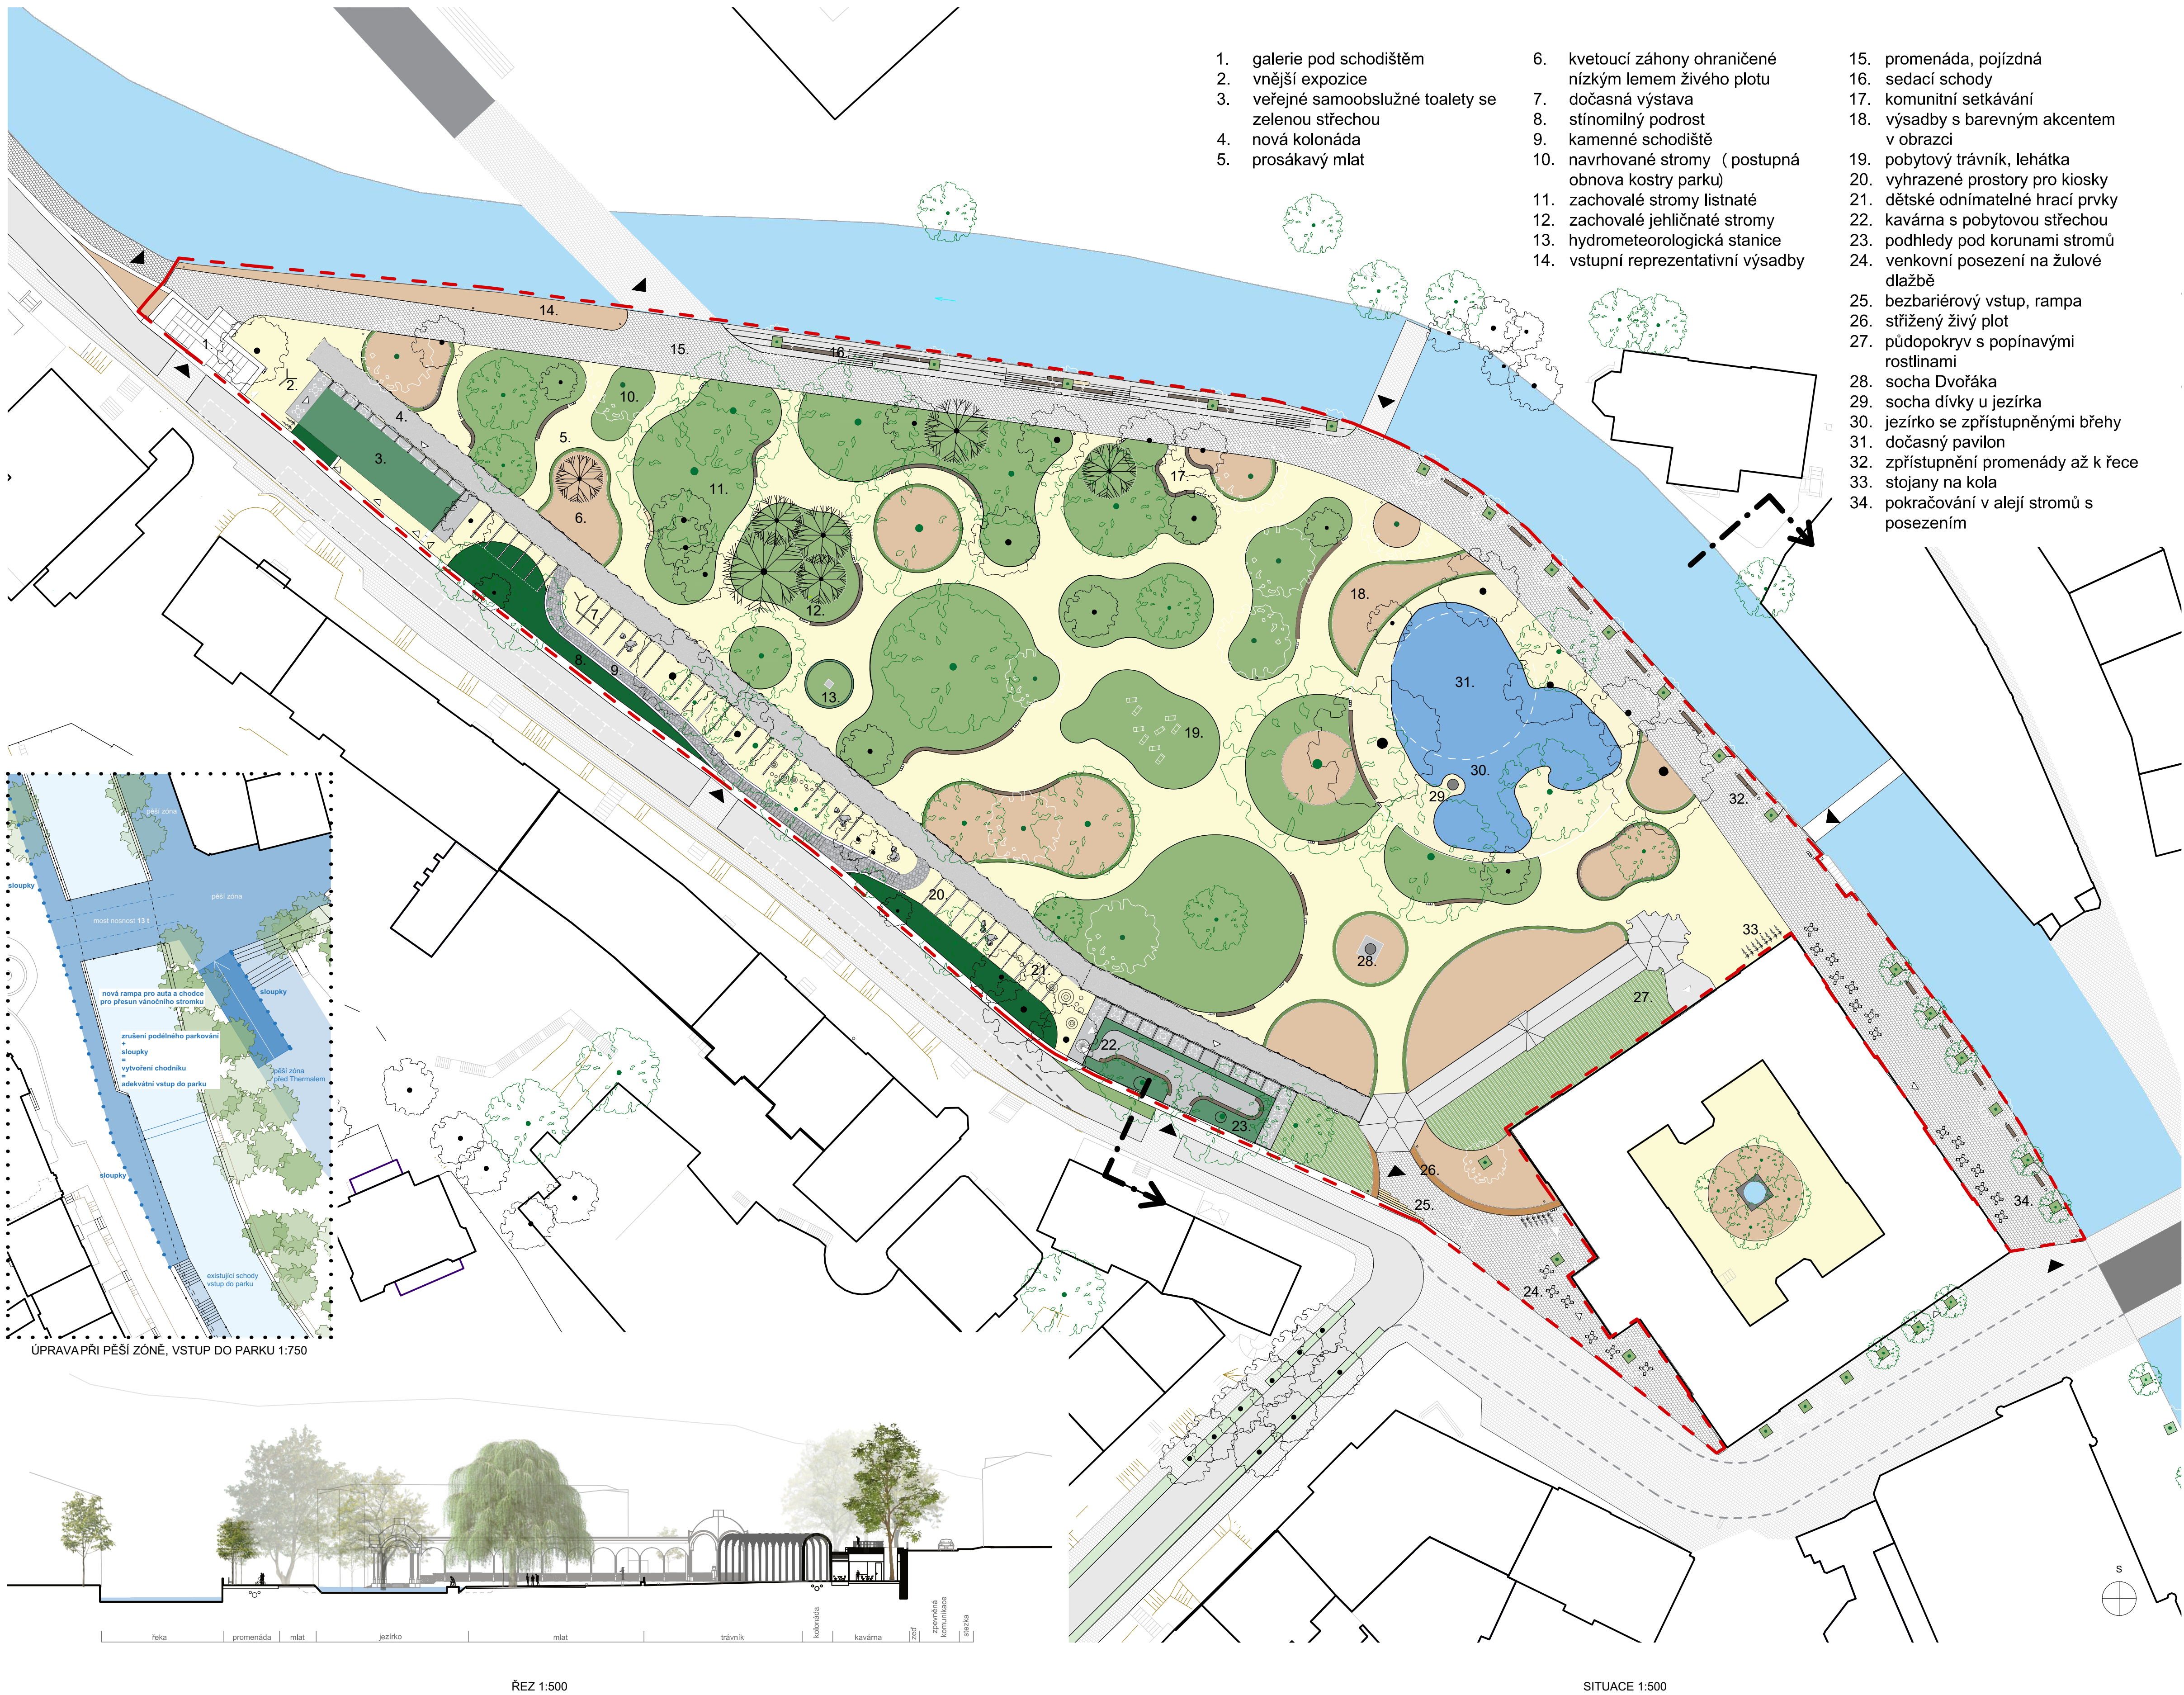

1. galerie pod schodištěm
2. vnější expozice
3. veřejné samoobslužné toalety se zelenou střešou
4. nová kolonáda
5. prosákový mlát
6. kvetoucí záhony ohraničené nízkým lemem živého plotu
7. dočasná výstava
8. stínomilný podrost
9. kamenné schodiště
10. navrhované stromy (postupná obnova kostry parku)
11. zachovalé stromy listnaté
12. zachovalé jehličnaté stromy
13. hydrometeorologická stanice
14. vstupní reprezentativní výsadby


15. promenáda, pojízdná
16. sedací schody
17. komunitní setkávání
18. výsadby s barevným akcentem v obrazi
19. pobytový trávník, lehátka
20. vyhrazené prostory pro kiosky
21. dětské odnímatelné hrací prvky
22. kavárna s pobytovou střešou
23. pohledy pod korunami stromů
24. venkovní posezení na žulové dlažbě
25. bezbariérový vstup, rampa
26. střížený živý plot
27. půdopokryv s popínavými rostlinami
28. socha Dvořáka
29. socha dívky u jezírka
30. jezírko se zpřístupněnými břehy
31. dočasný pavilon
32. zpřístupnění promenády až k řece
33. stojany na kola
34. pokračování v aleji stromů s posezením

ÚPRAVA PŘÍ PĚŠÍ ZÓNE, VSTUP DO PARKU 1:750

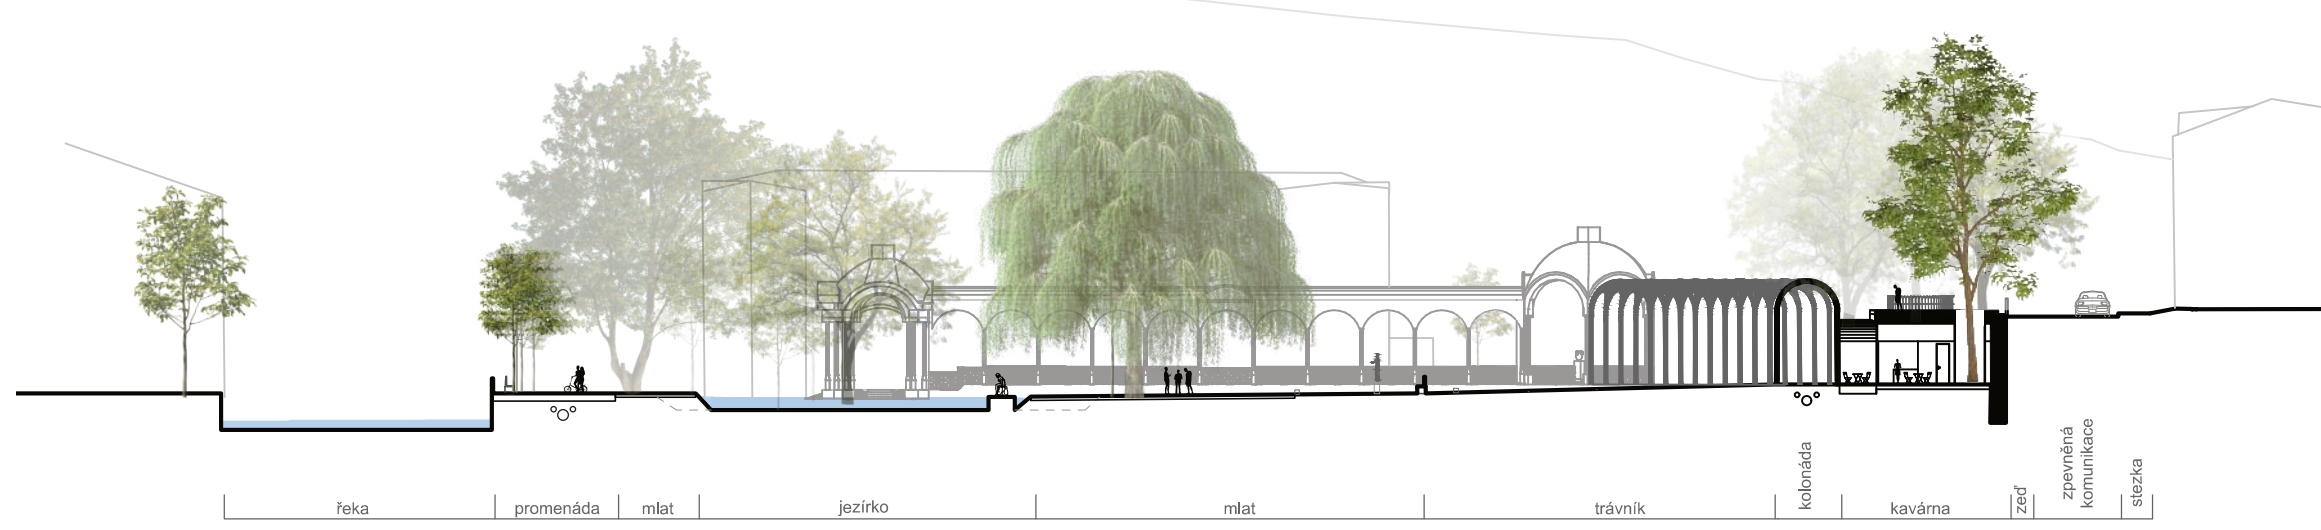


REZ 1:500


SITUACE 1:500

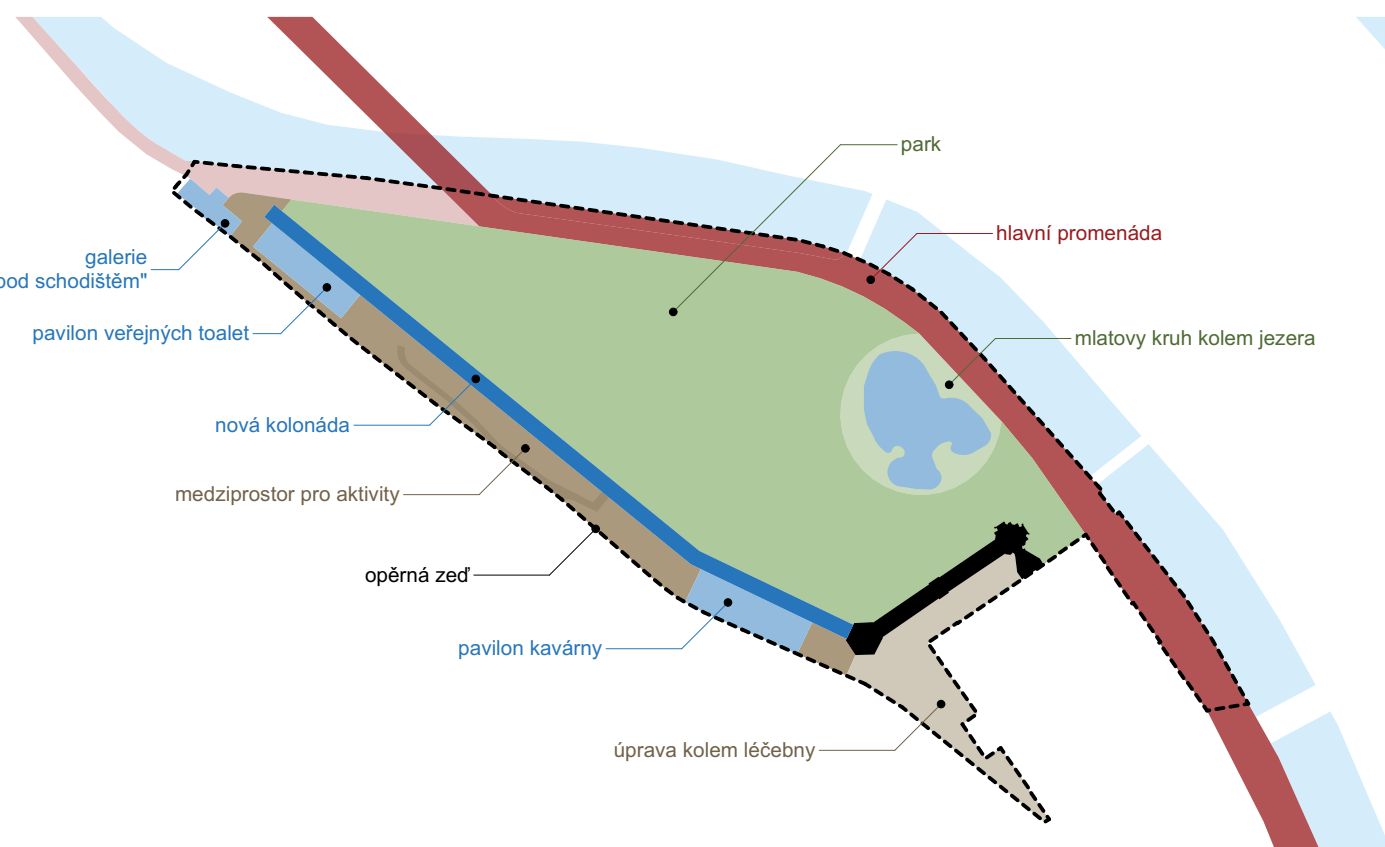


KONCEPT

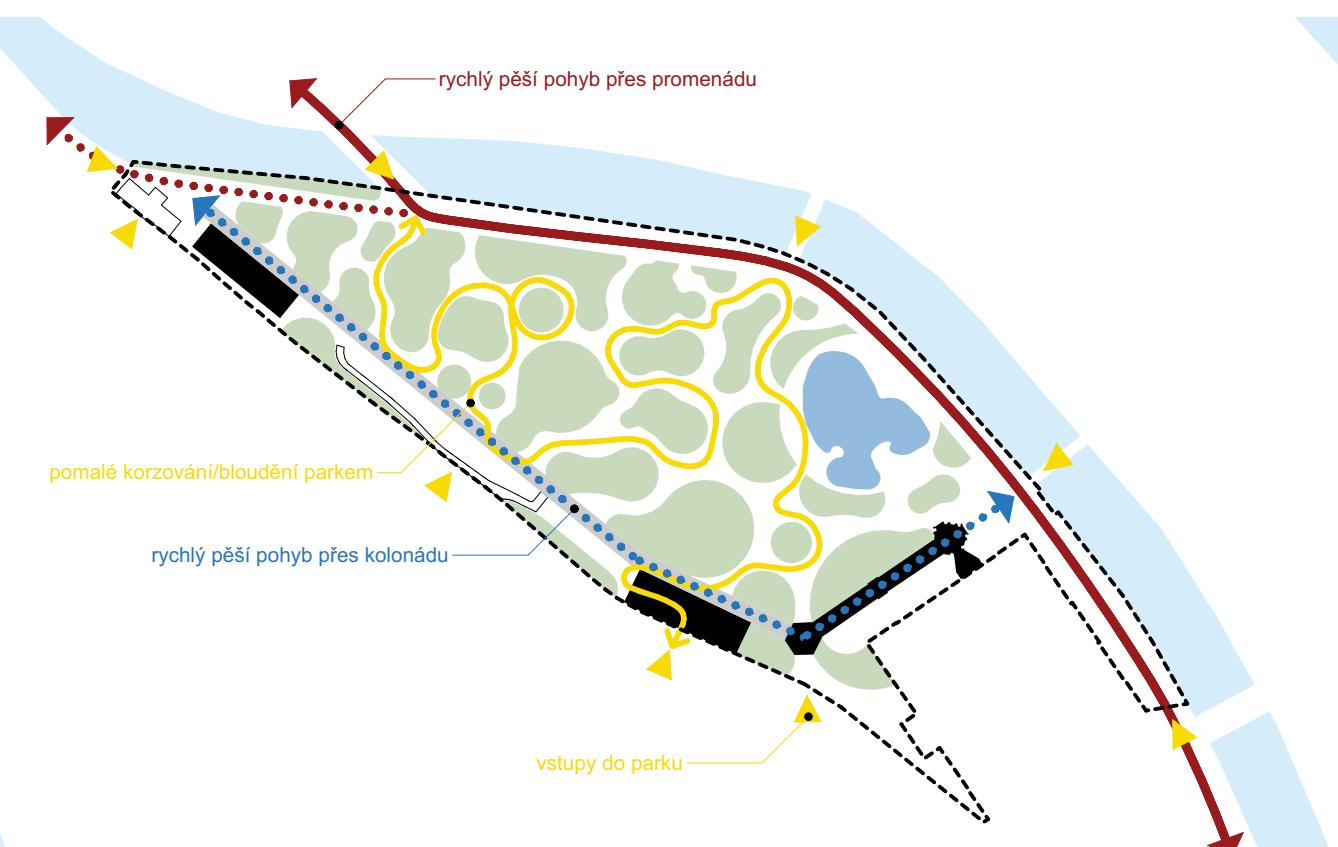


POHYB

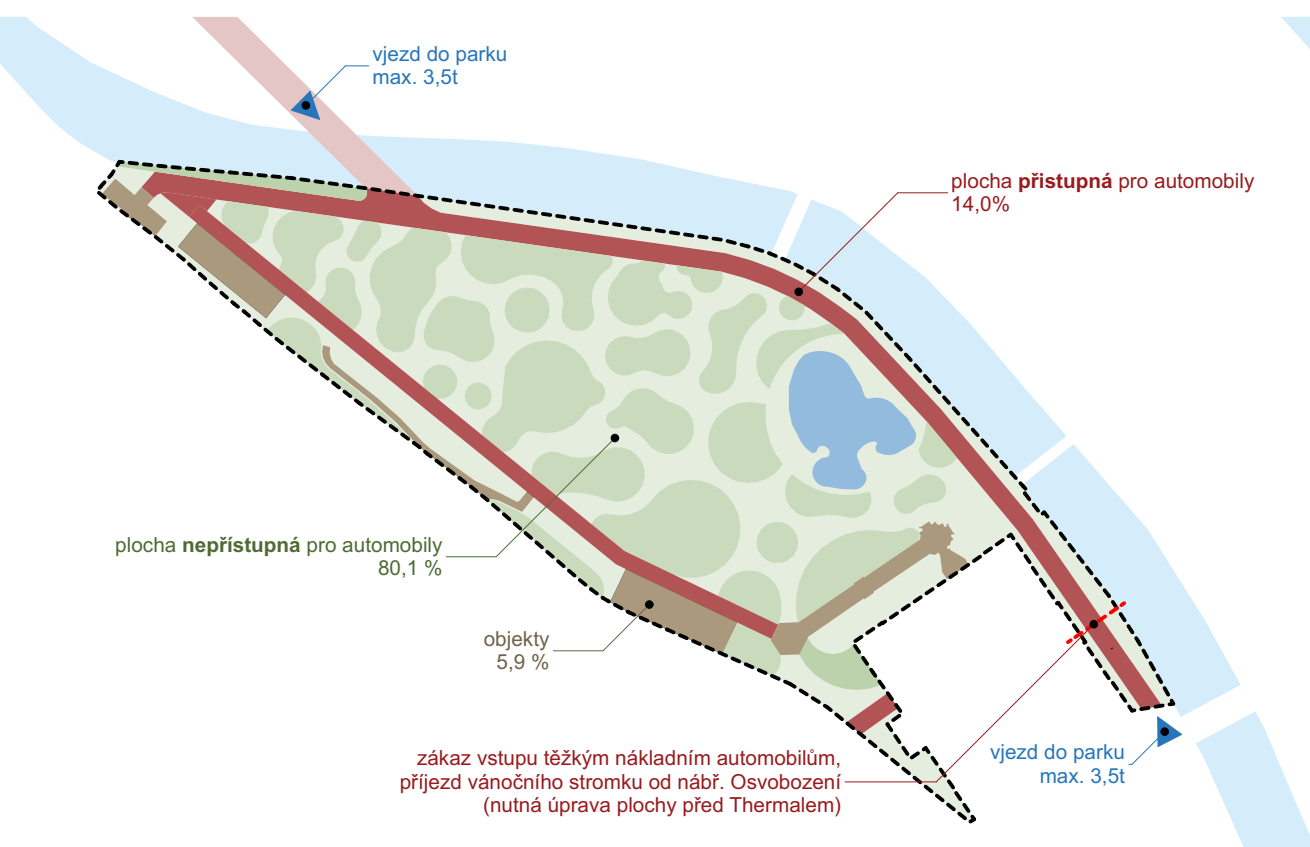


ORGANIZACE AUTOMOBILOVÝ DOPRAVY

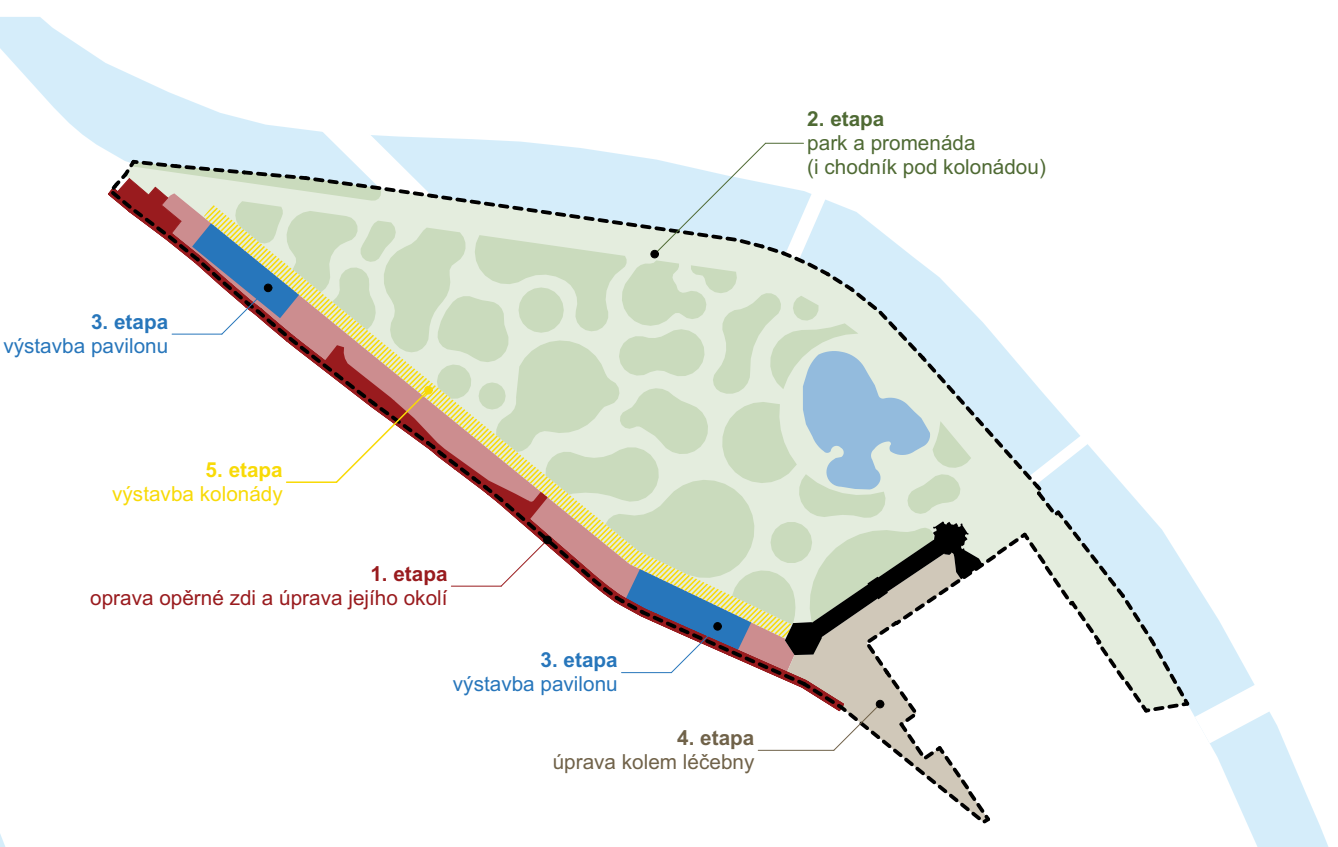



ETAPIZACE

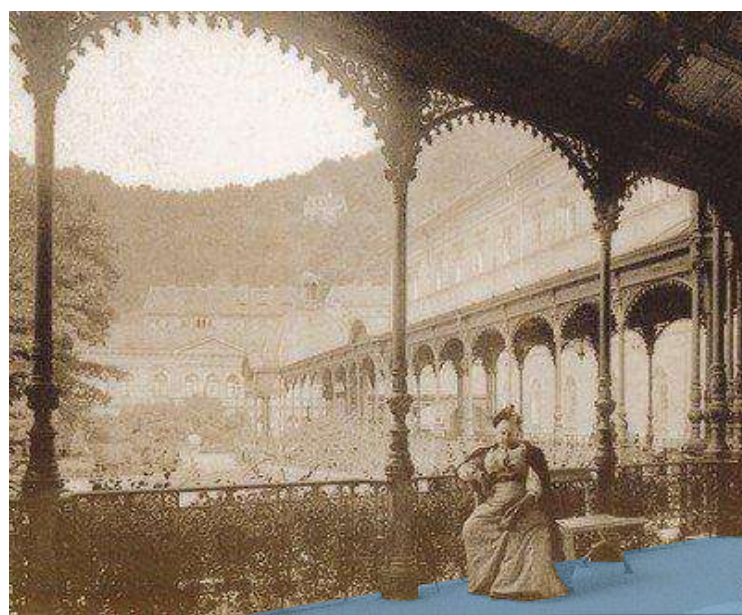

původní odstraněné rameno Sadové kolonády

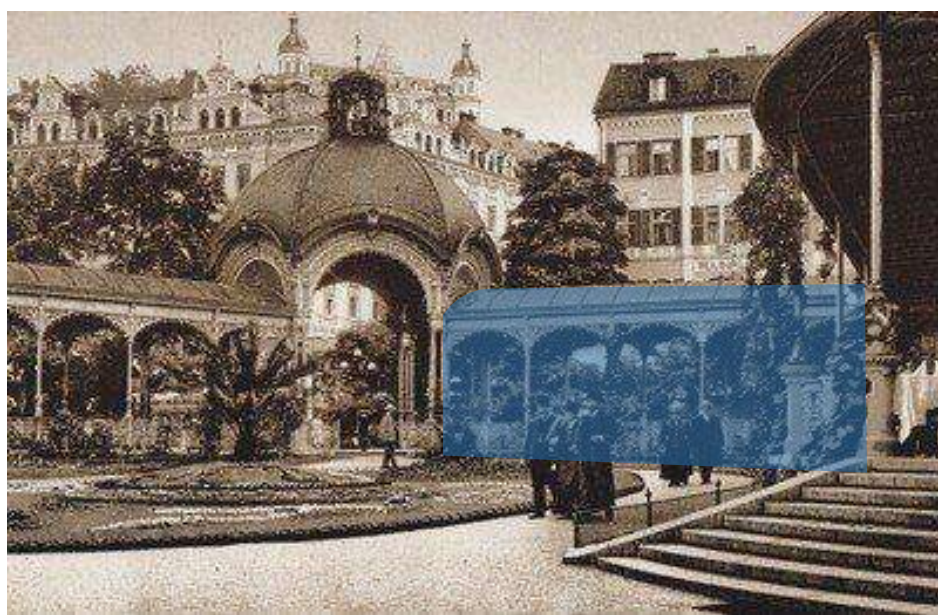


návrh nové kolonády na původním místě, v stejné orientaci a stejné šířce, v moderním materiálovém provedení a v novém minimalistickém tvarosloví vycházejícím z velkého oblouku Sadové kolonády

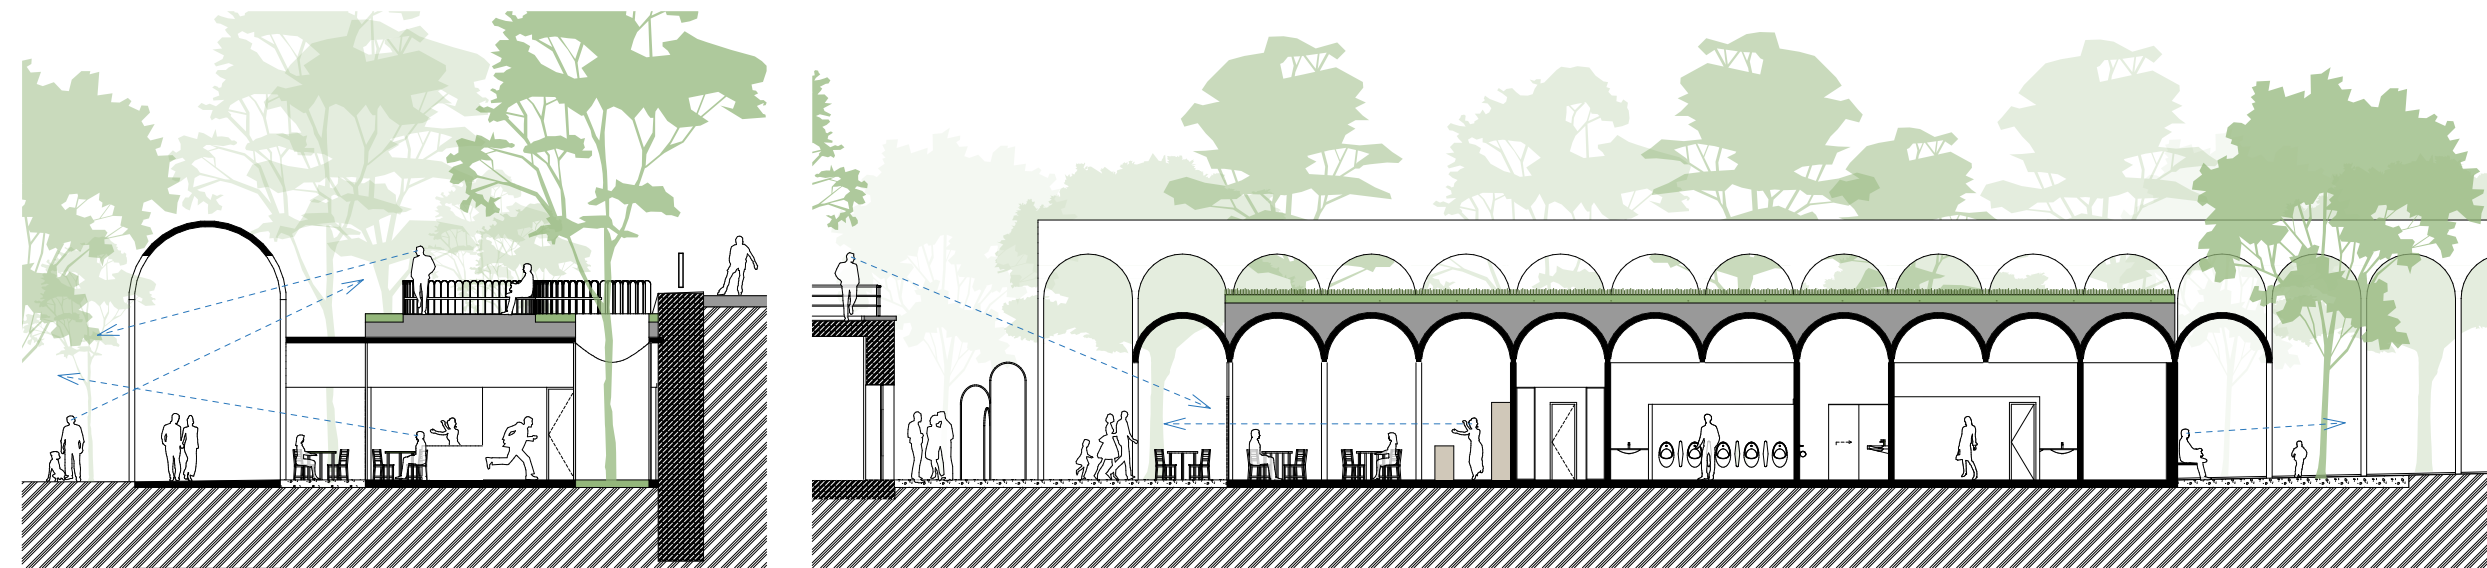
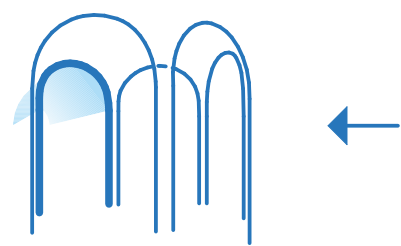


ŘEZ CC 1:200


ŘEZ AA 1:200

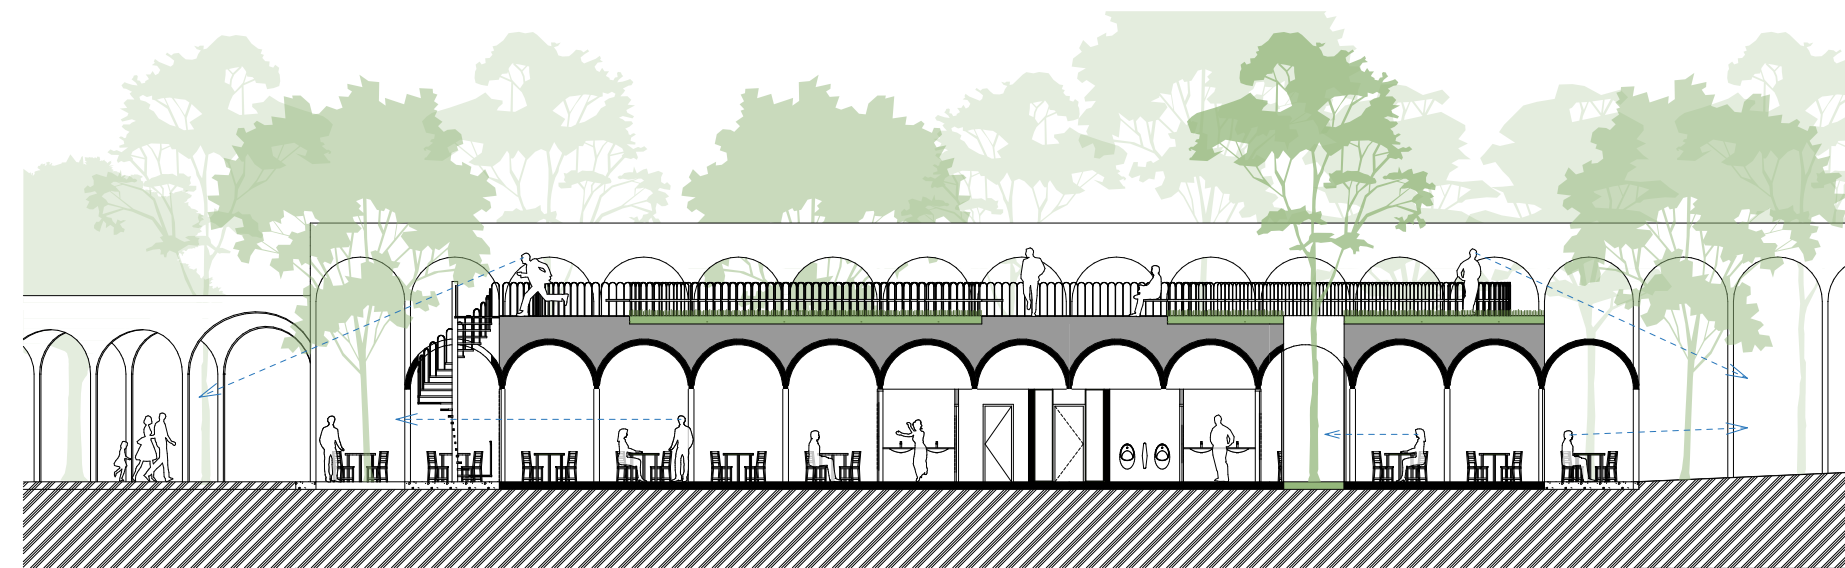


ŘEZ BB 1:200

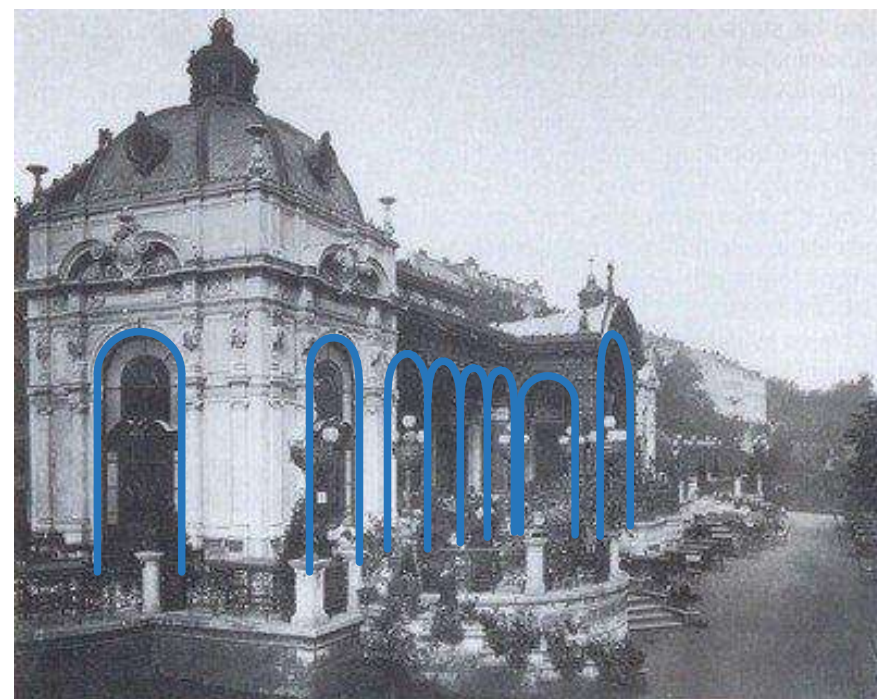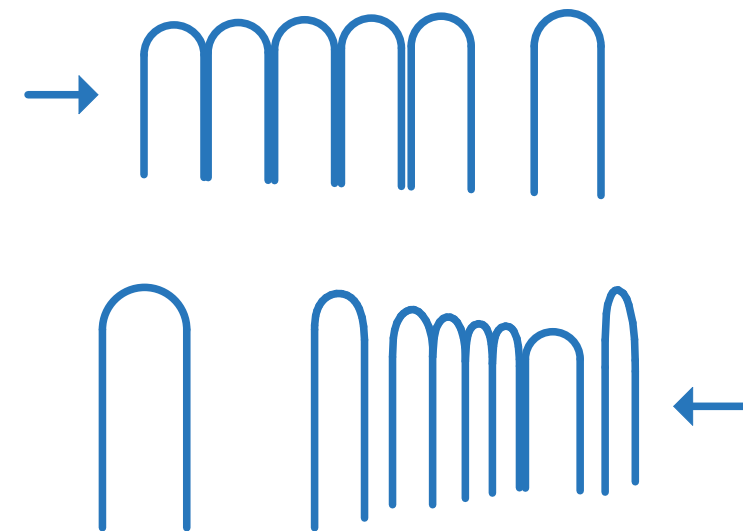



inspiration / odkaz na oblouky na fasádě Blanenského pavilonu přetvářené do návrhu nové kolonády, budovy kavárny, budovy veřejných toalet, kiosků, drobné architektury a předmětů

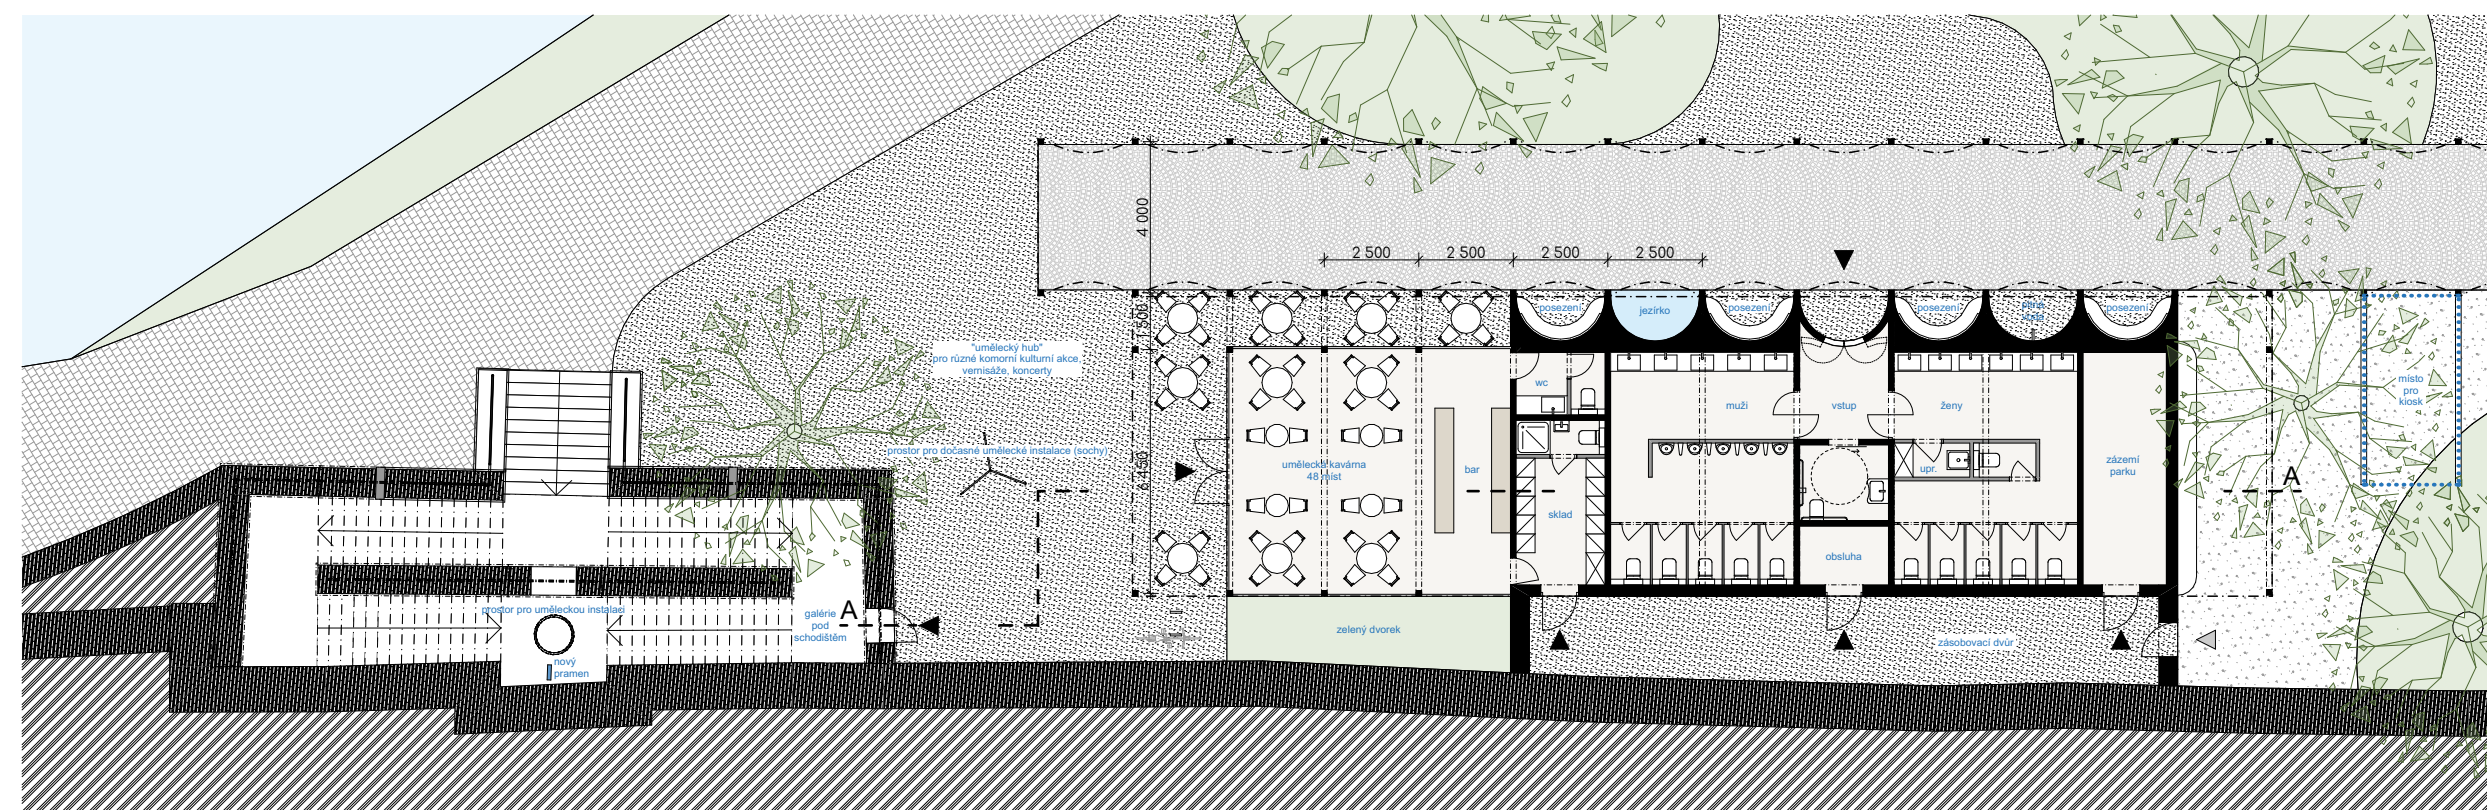


PAVILON VEŘEJNÝCH TOALET S KAVÁRNOU A ZÁZEMÍM PARKU, PŮDORYS 1:200

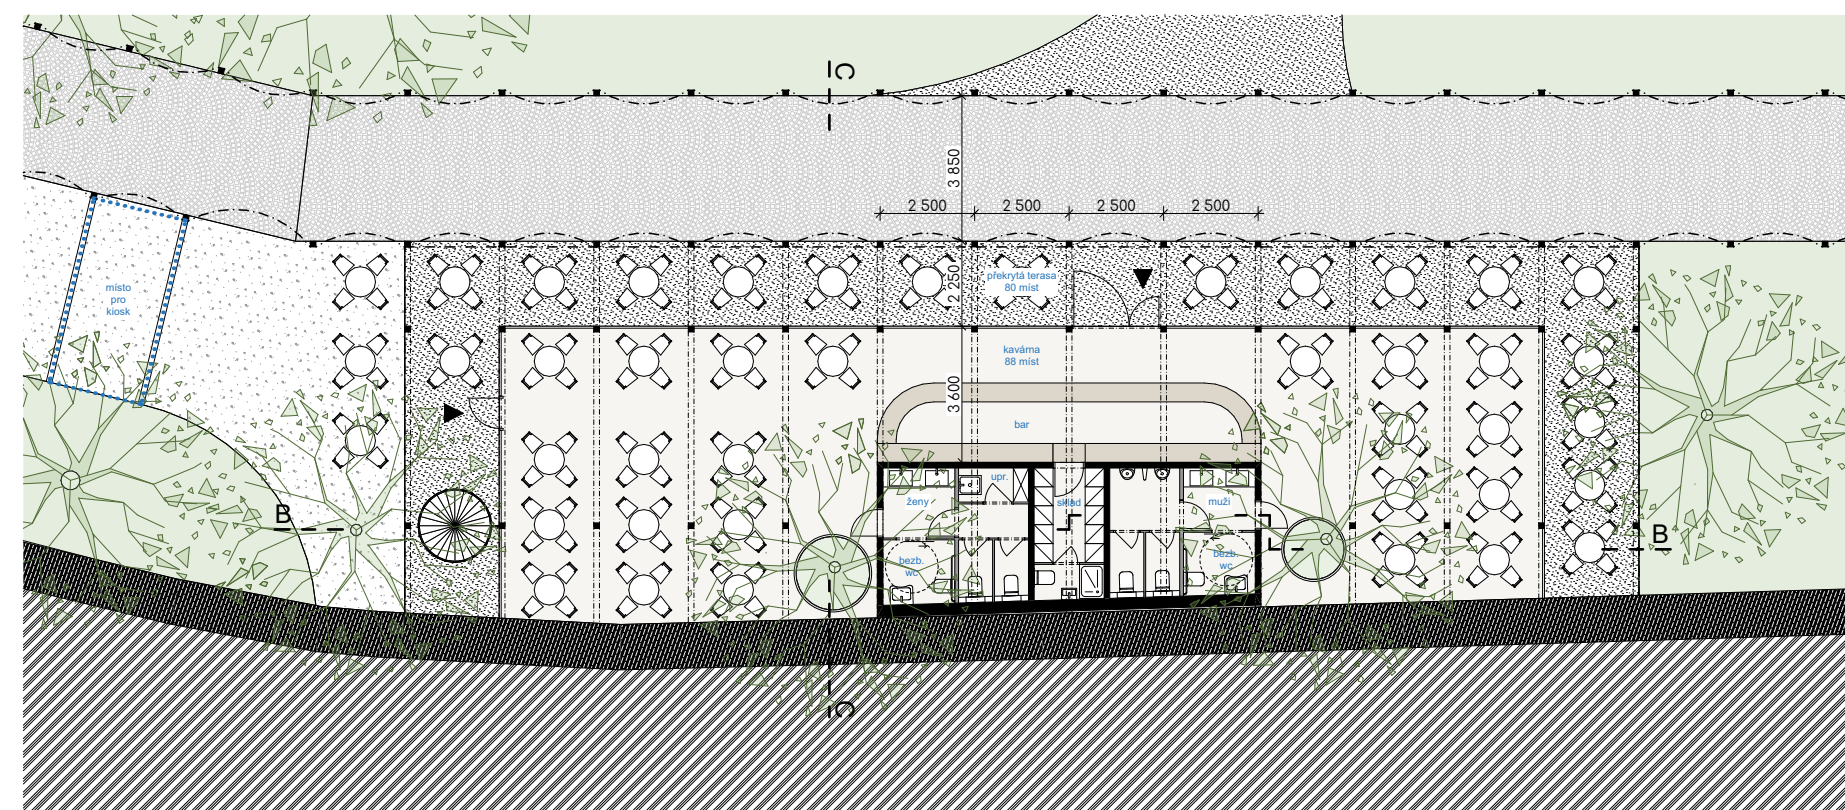


PAVILON PŮDORYS 1:200

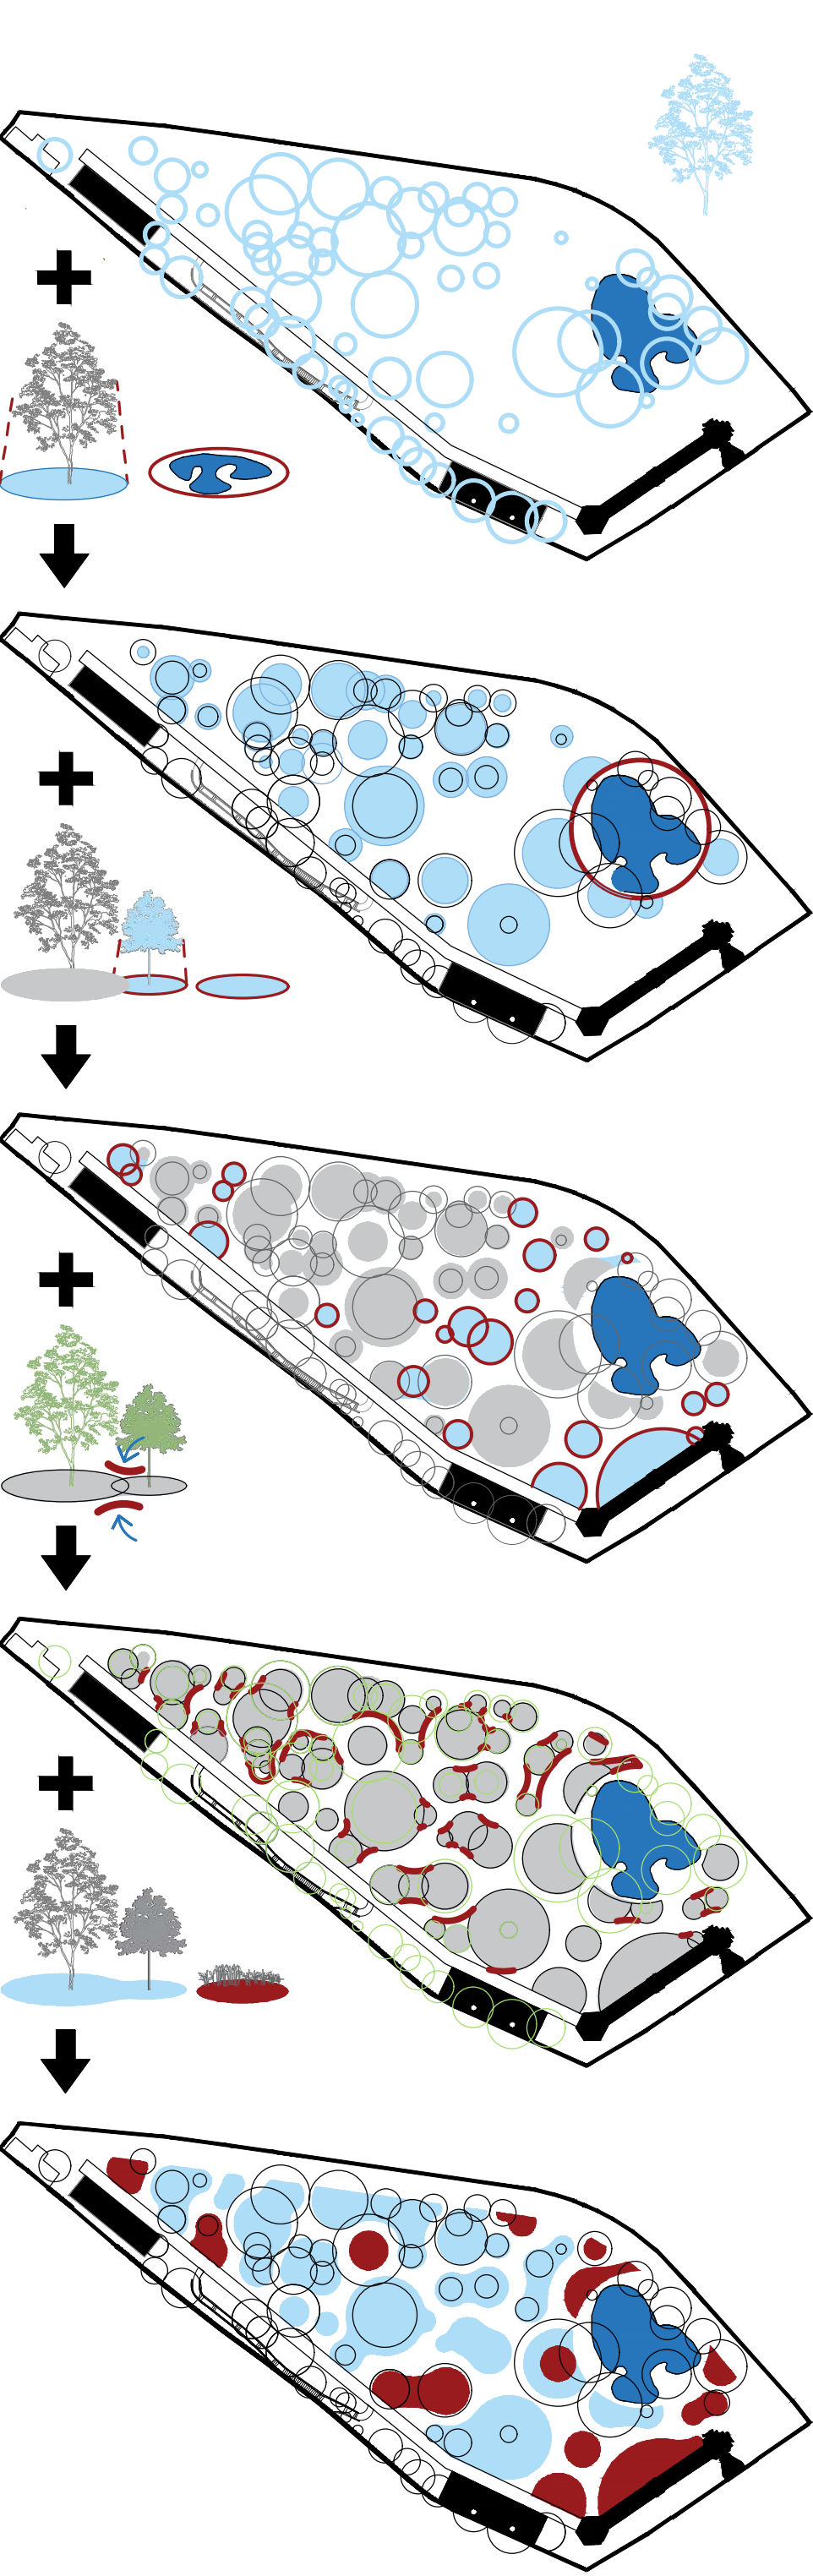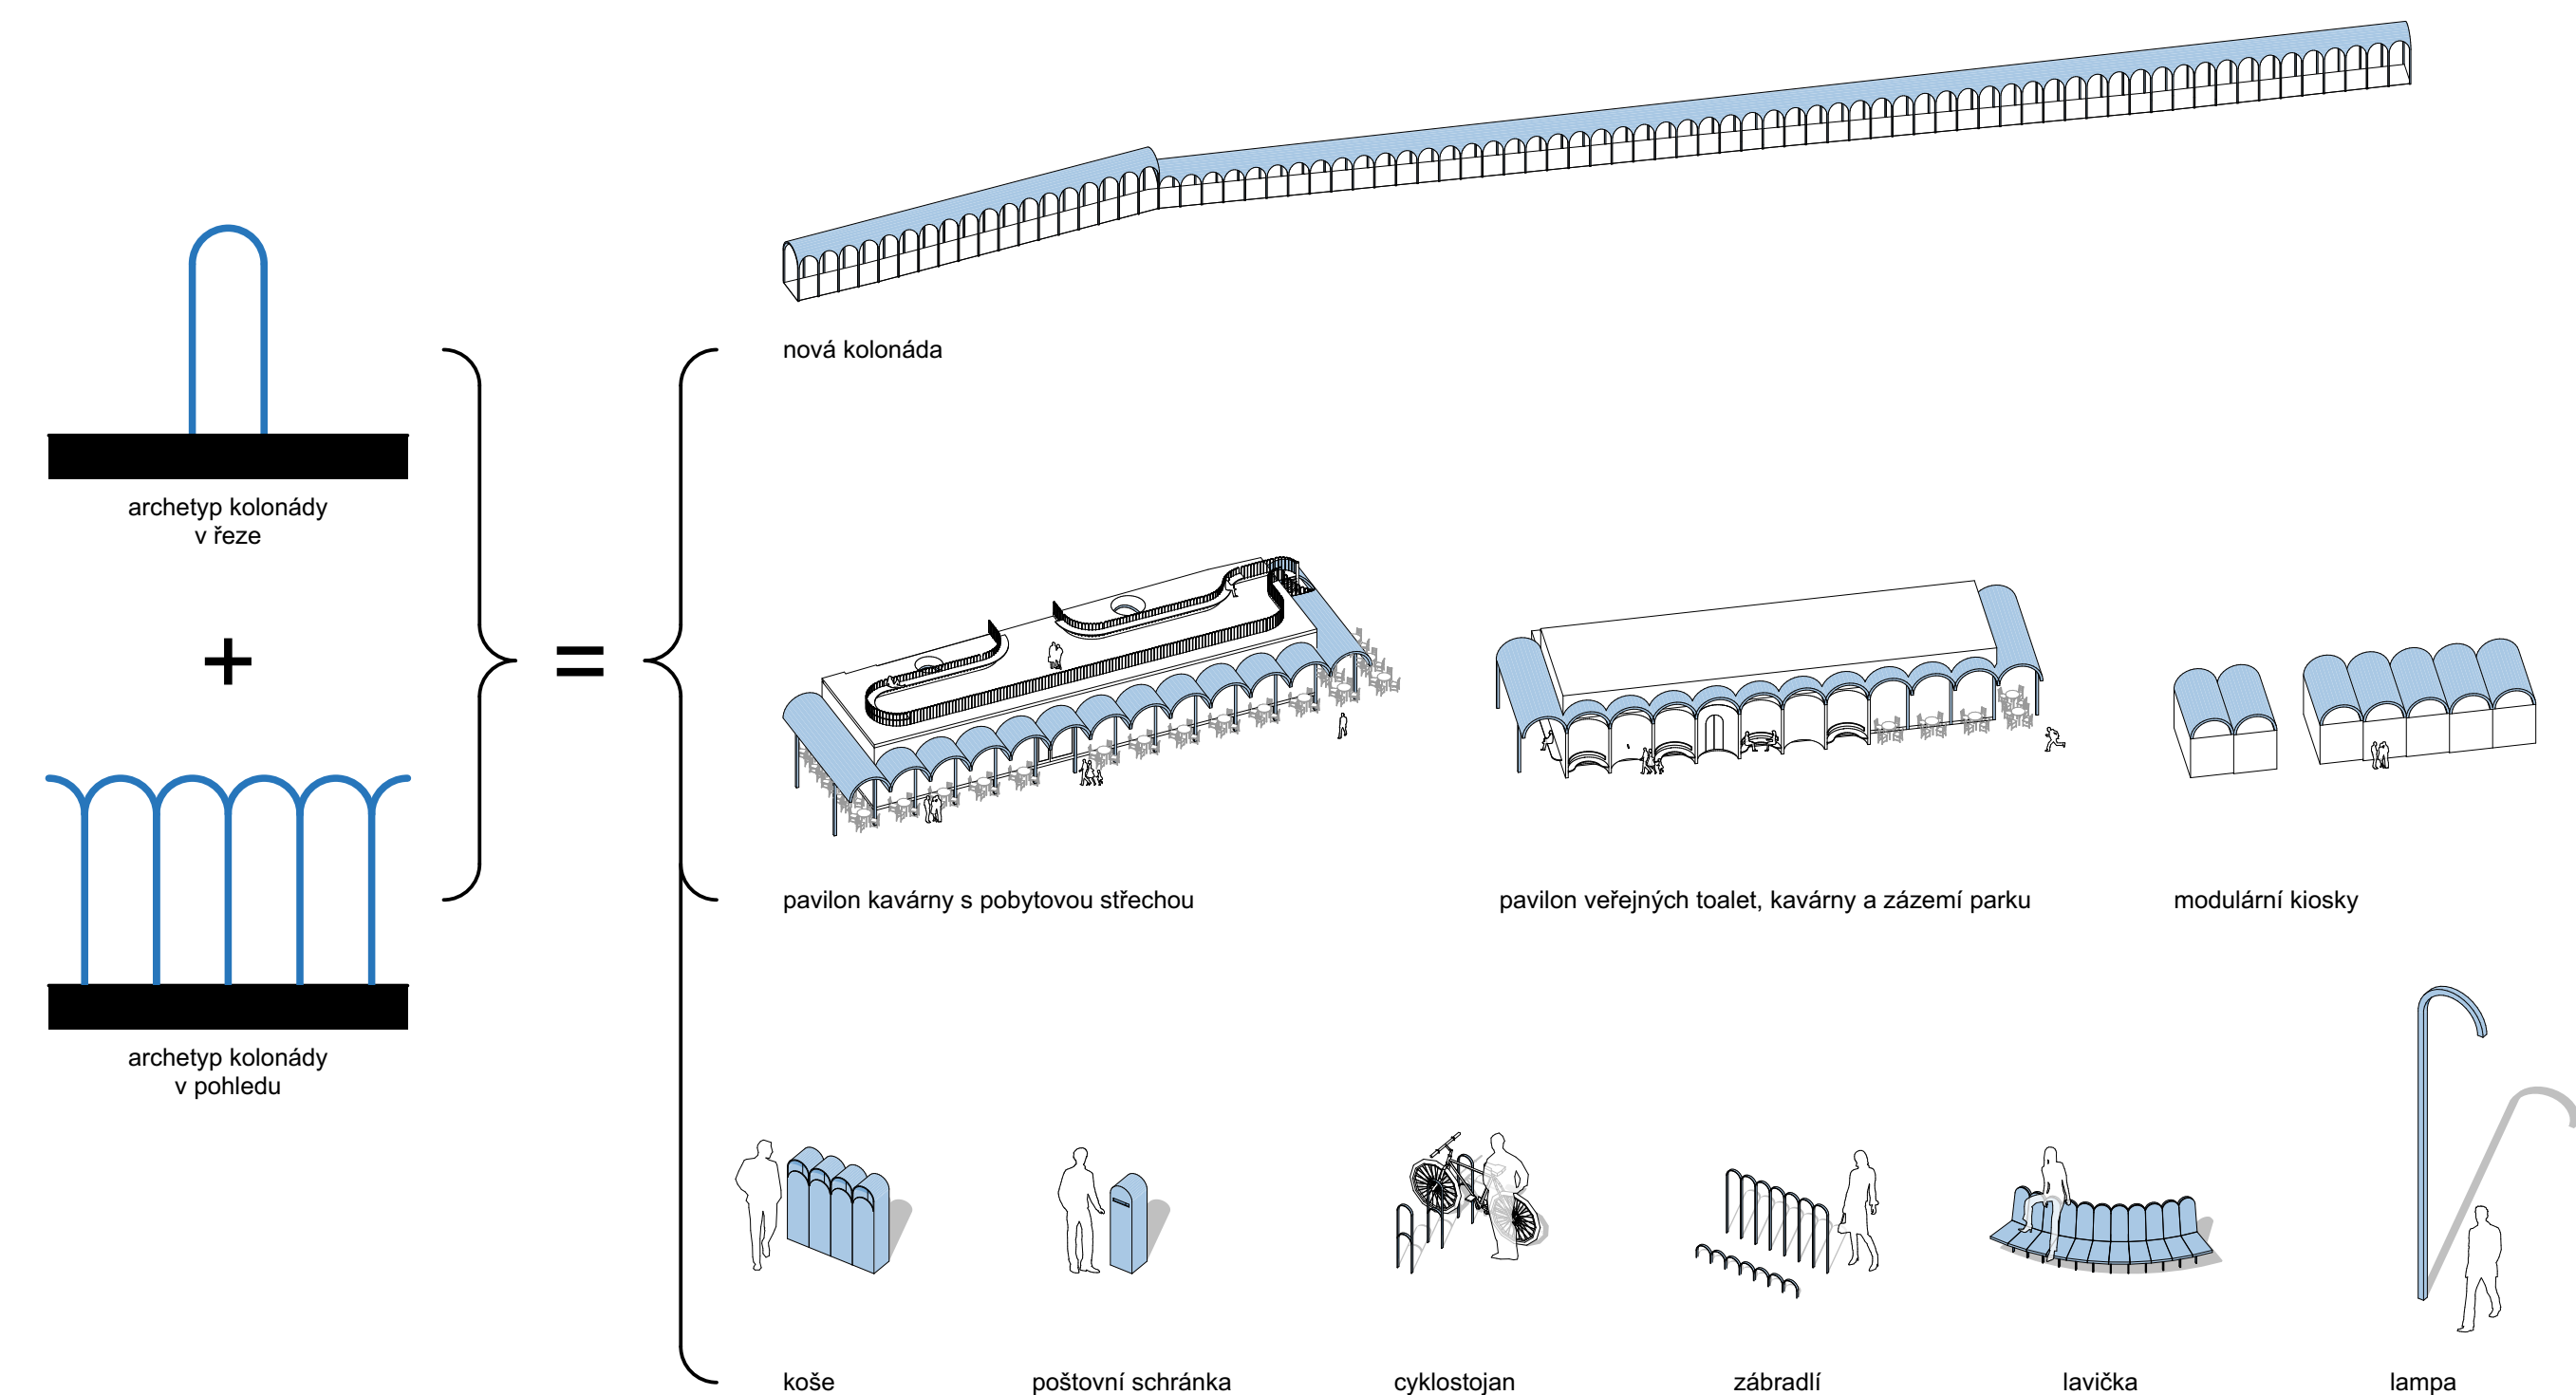


OSTROVY ZELENÉ VYCHÁZEJÍCÍ Z POLOHY STROMŮ

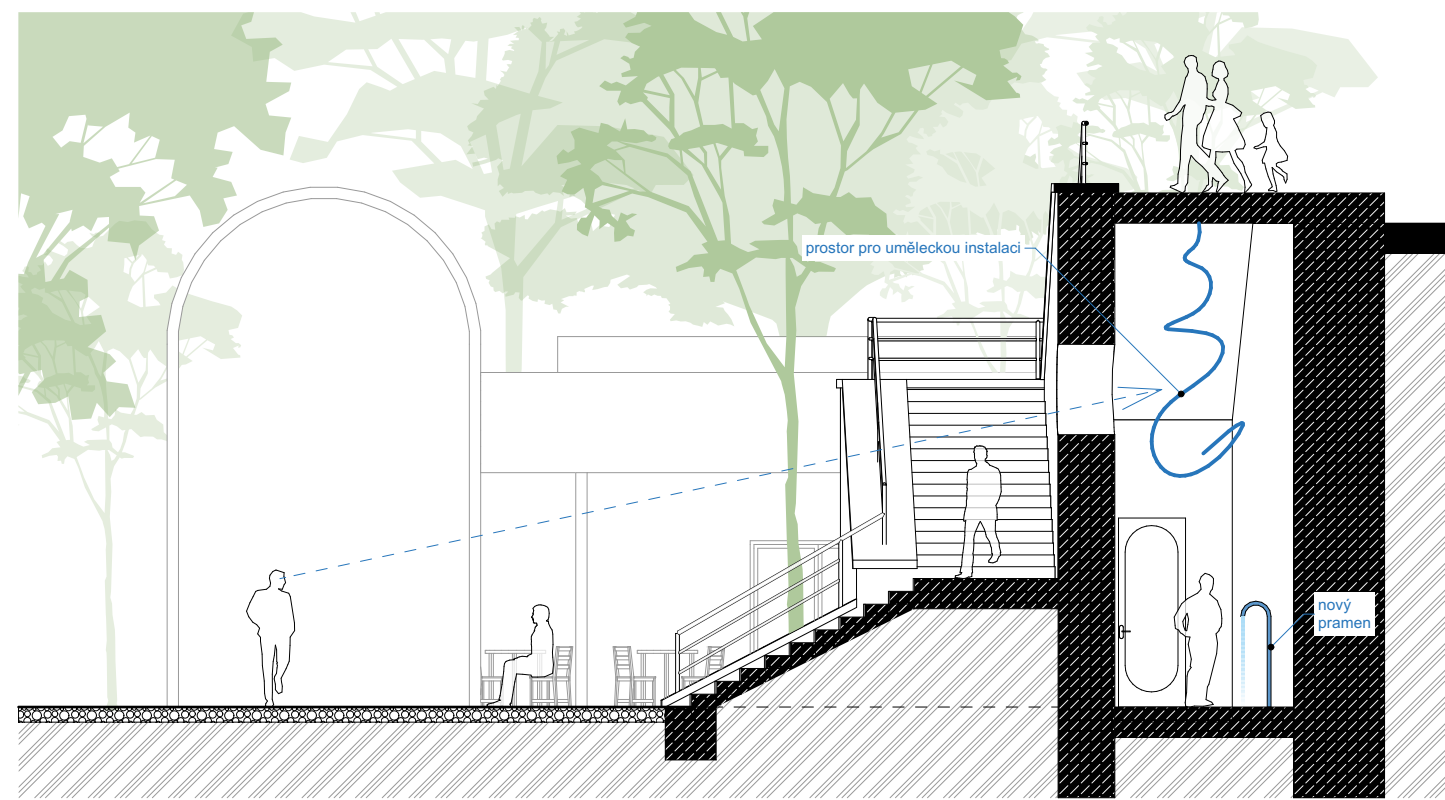


ŘEZ SCHODIŠTÍ DO ULICE ZAHRADNÍ 1:100

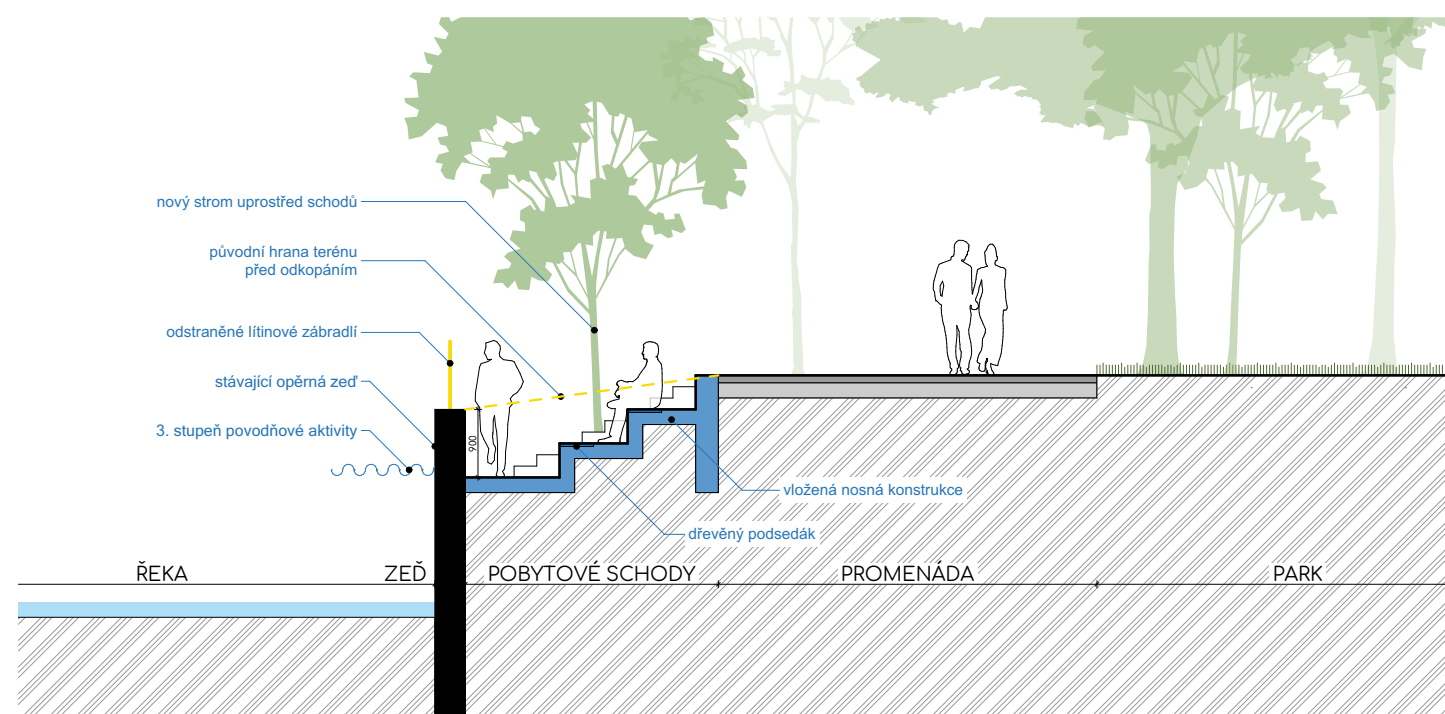


ŘEZ U ŘEKY TEPLÁ 1:100

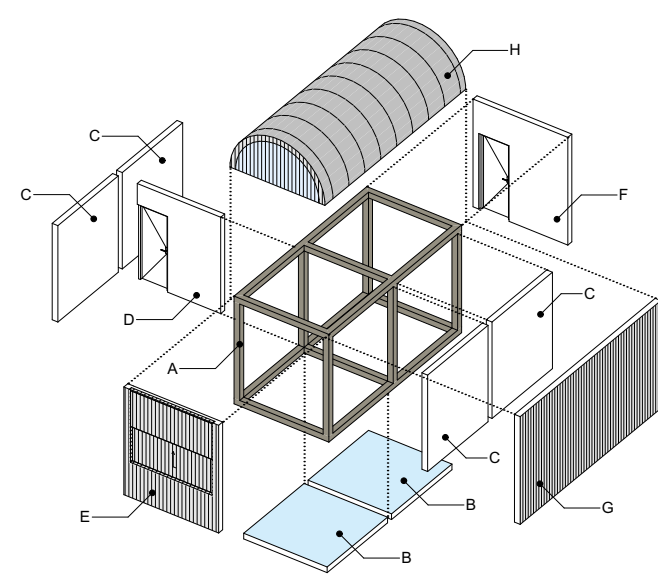


MODULÁRNÍ KIOSK

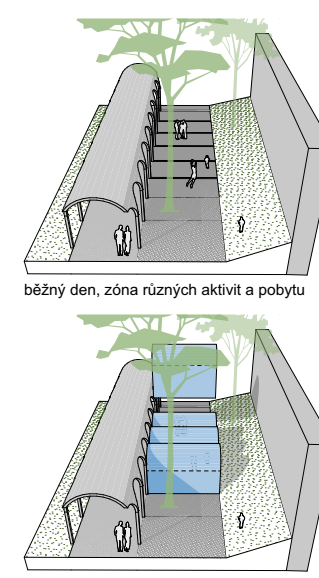



prostor mezi kolonádou a zdí

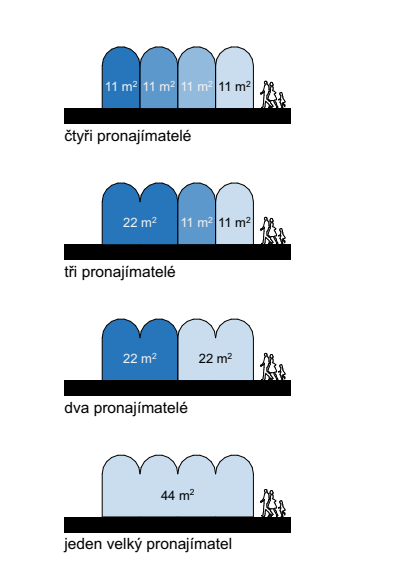

příklady možnosti změny velikosti kiosků pro potřeby pronajímání během festivalů

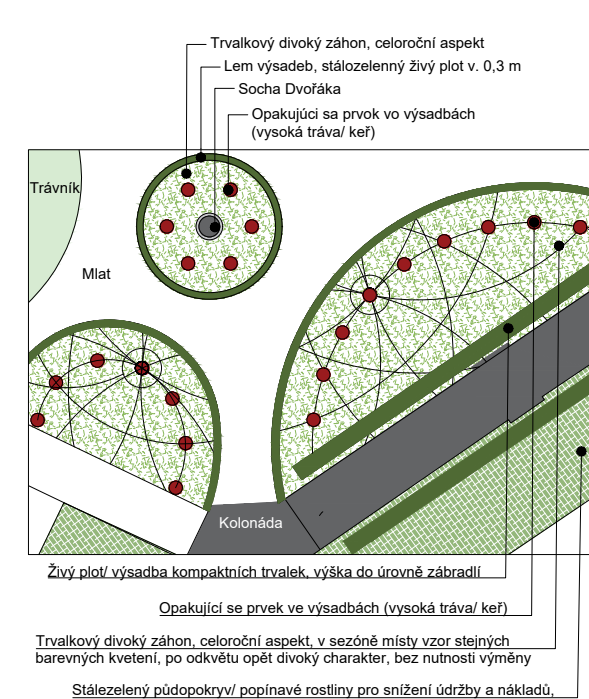

SCHEMA NÁVRHU VÝSADEB

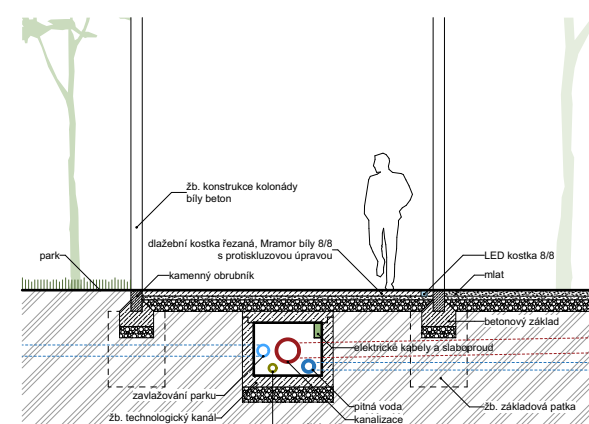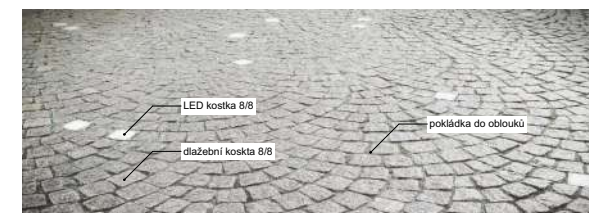

DETAIL, ŘEŠENÍ POVRCHU 1:100